


СХЕМА

расположения земельного участка на кадастровом плане

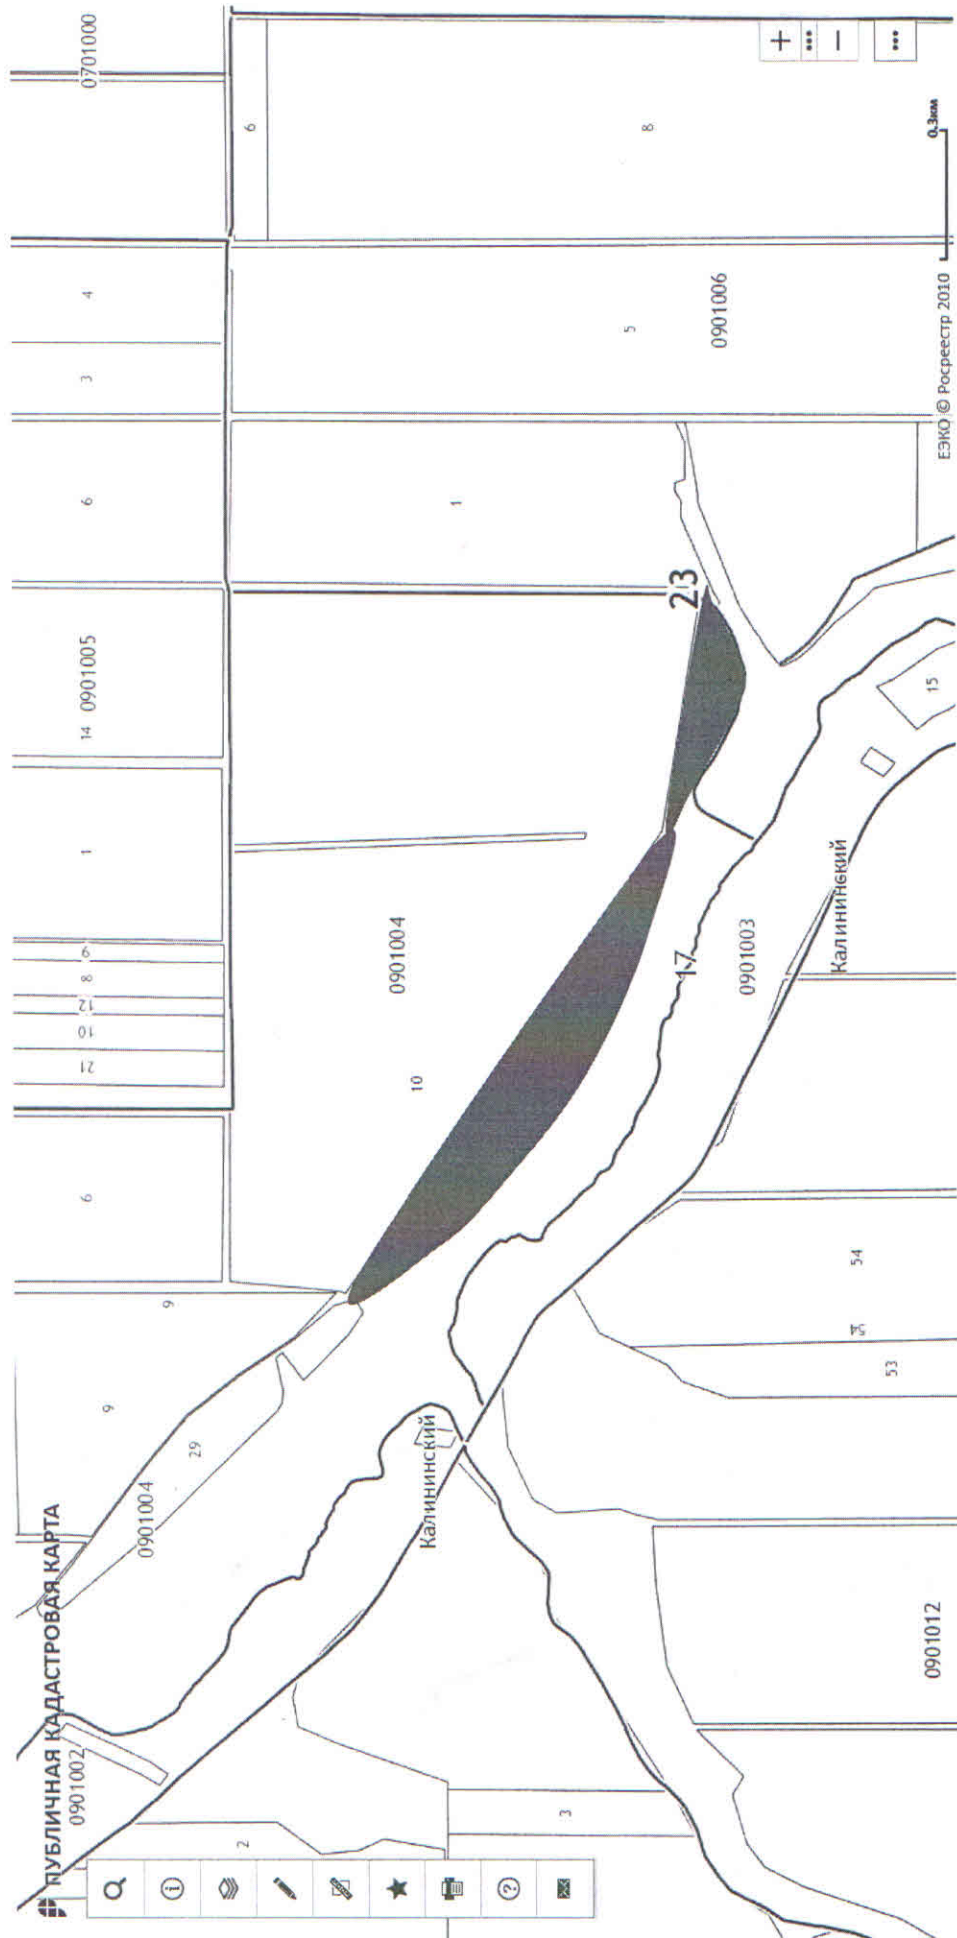

Ориентировочная площадь земельного участка 90000 кв. м

Кадастровый квартал 23:17:0901004

Условные обозначения:

- границы испрашиваемого земельного участка