


СХЕМА

расположения земельного участка на кадастровом плане

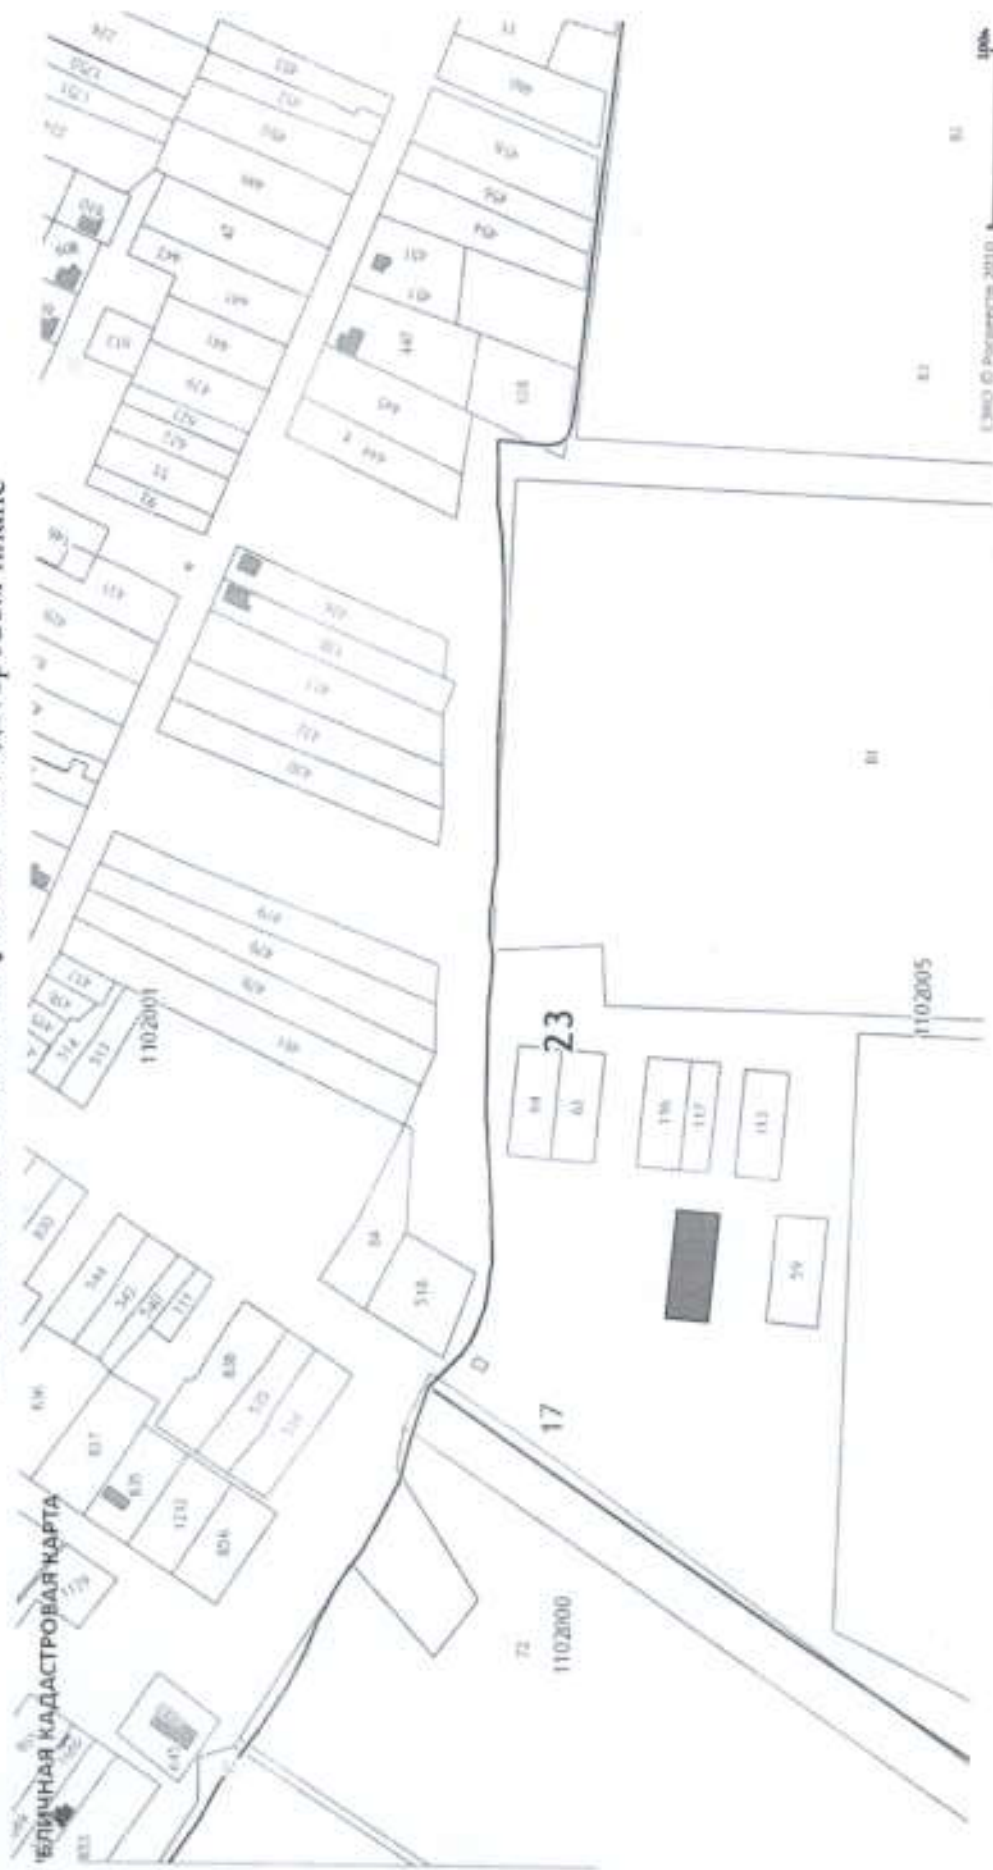

Ориентировочная площадь земельного участка 1500 кв. м

Кадастровый квартал 23:17:1102001:686

Адресный ориентир: Куцевский район, поселок Первомайский, улица Есенина, 10