


## СХЕМА

расположения земельного участка на кадастровом плане

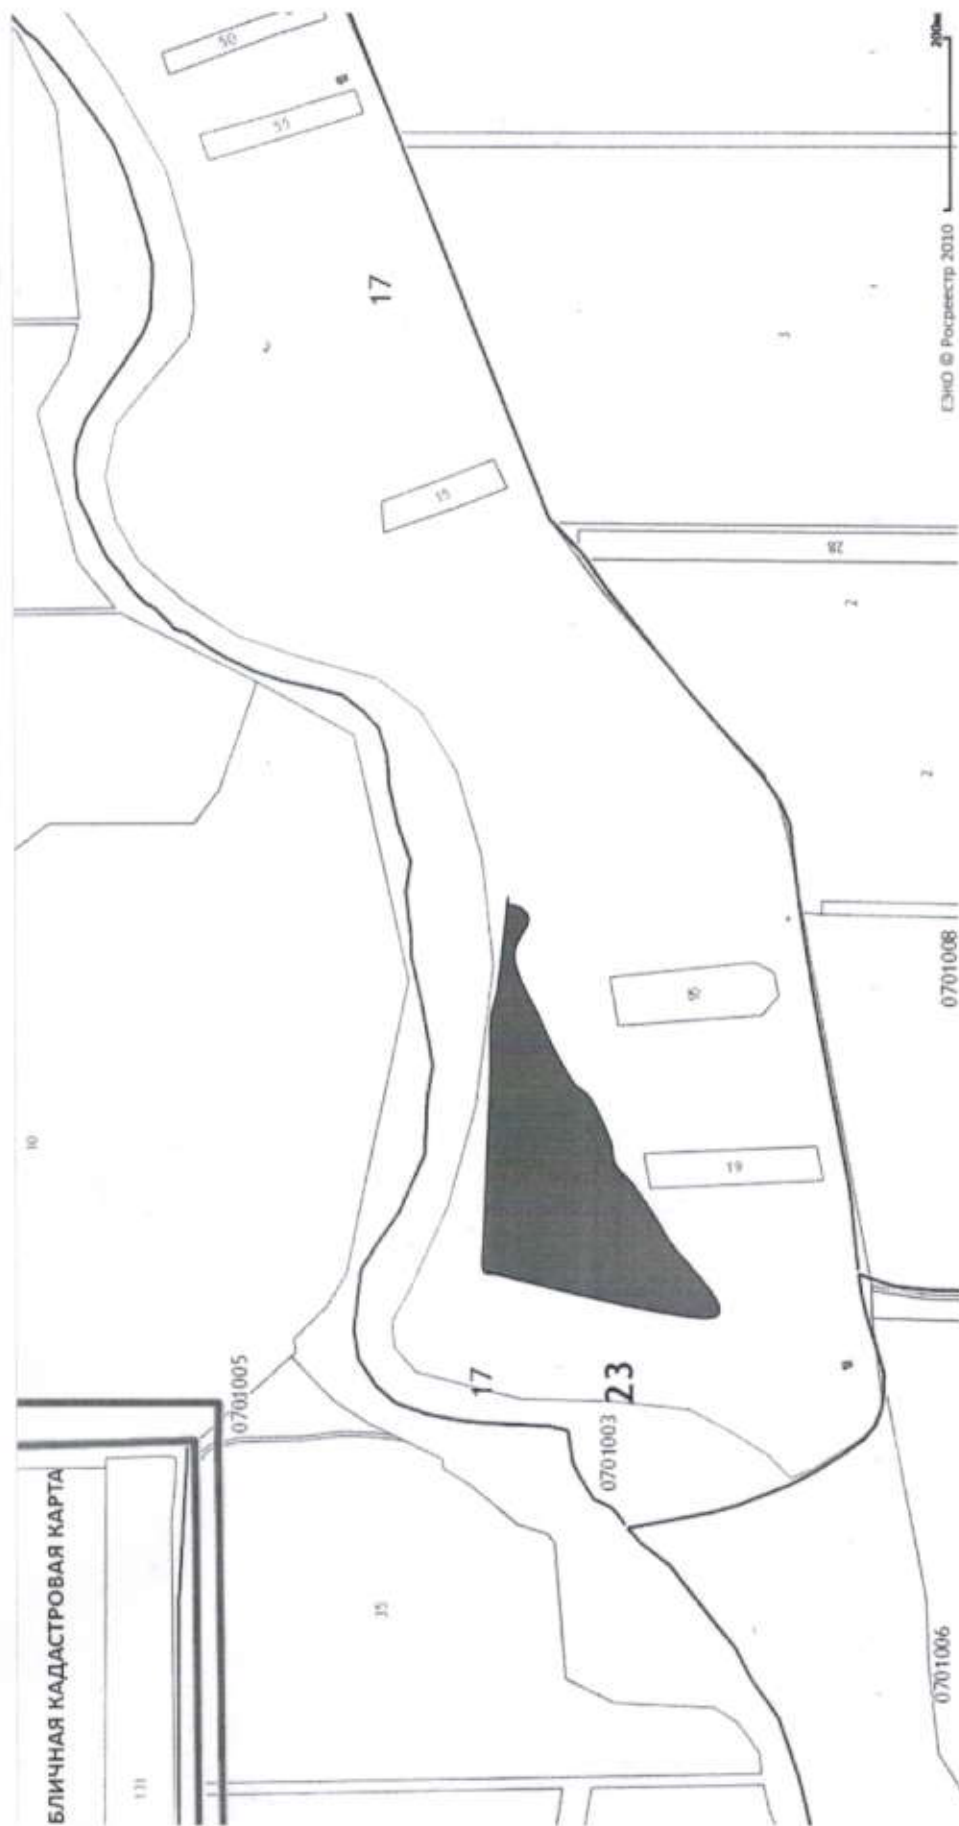

Ориентировочная площадь земельного участка 50000 кв. м

Кадастровый квартал 23:17:0701003

Адресный ориентир: Куцевский район, хутор Майский, 250 метров на север от улицы Смоленская