


СХЕМА

расположения земельного участка на кадастровом плане

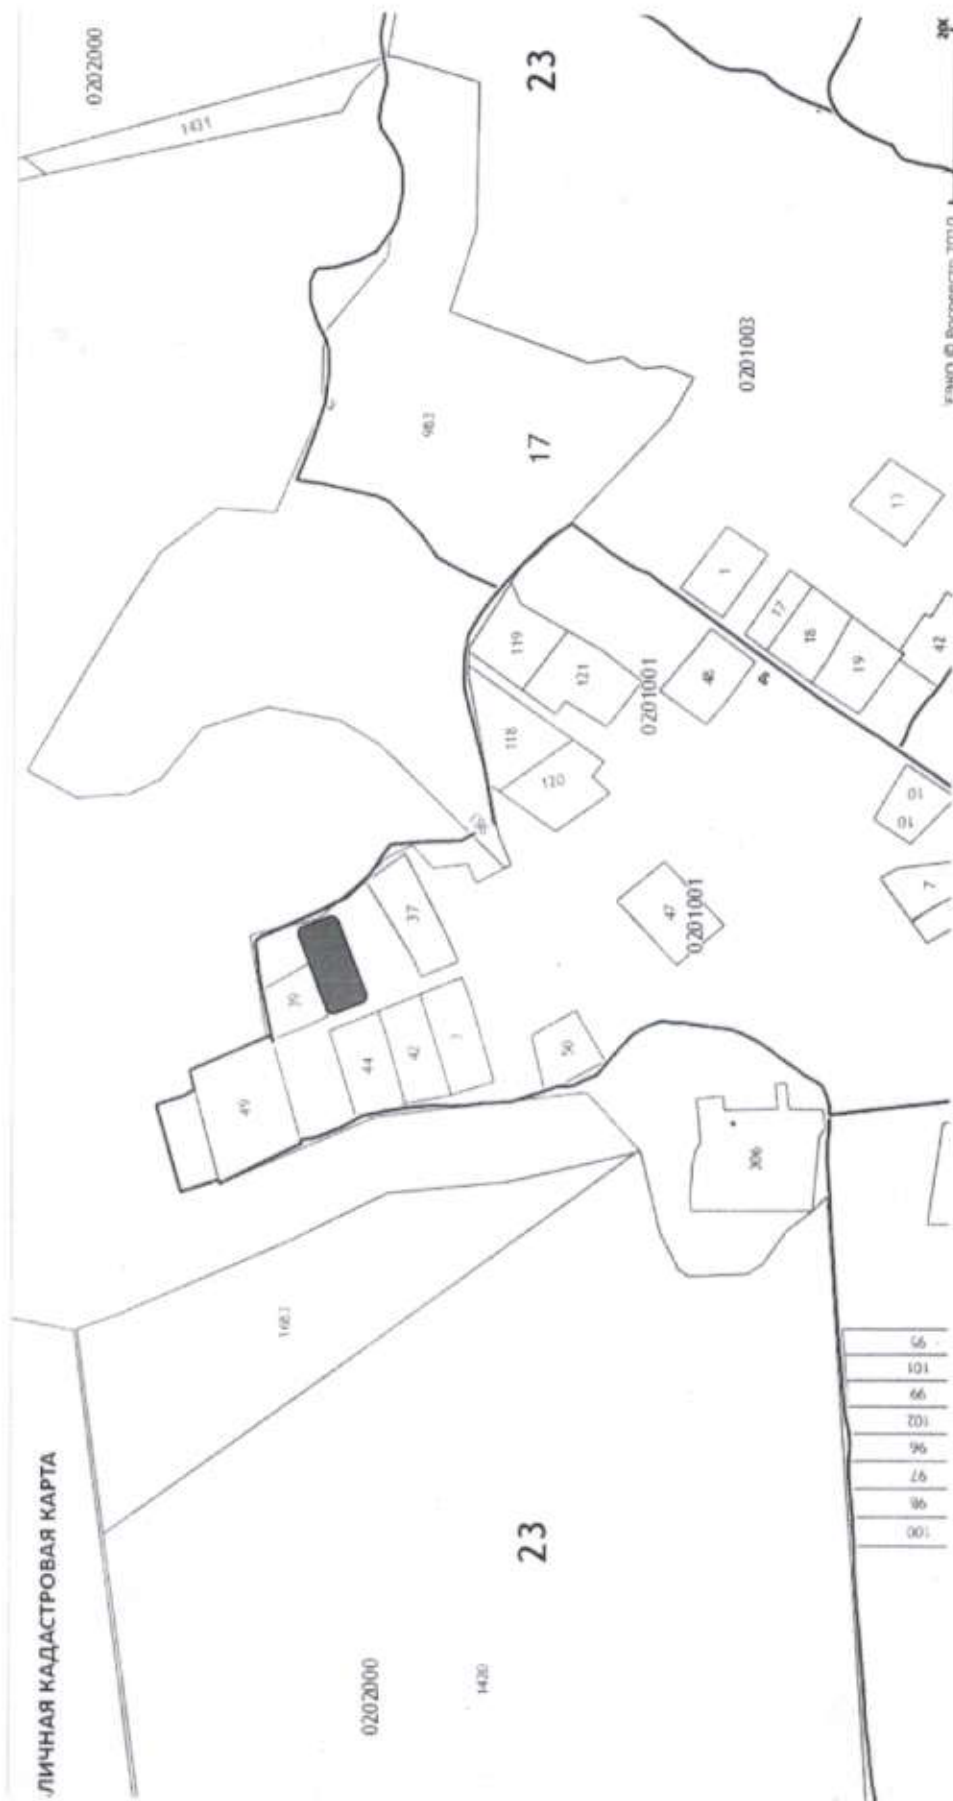

Ориентировочная площадь земельного участка 4000 кв. м

Кадастровый квартал 23:17:0201001

Адресный ориентир: Кушевский район, станция Кисляковская, улица Северная, 12 А