


СХЕМА

расположения земельного участка на кадастровом плане

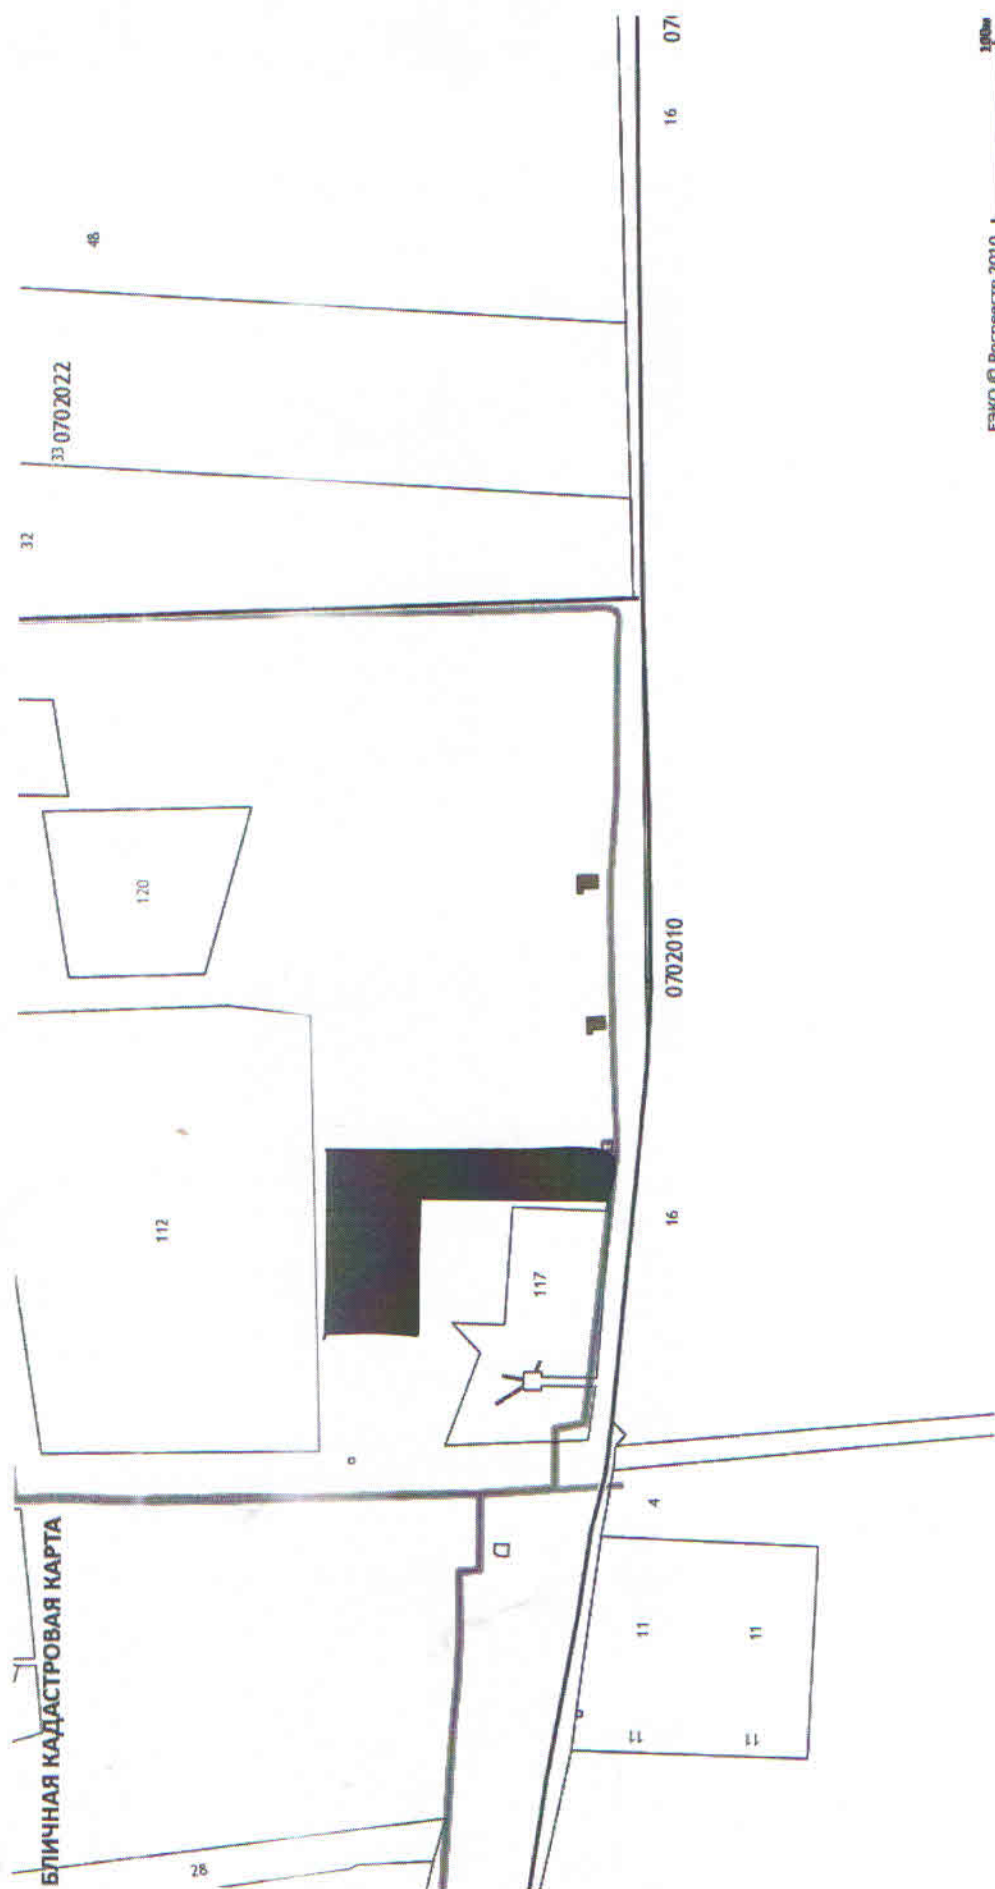

Ориентировочная площадь земельного участка 7700 кв. м

Кадастровый квартал 23:17:0702003

Адресный ориентир: Кушевский район, хутор Таурул Первый, улица Комсомольская, 30 А