


## СХЕМА

расположения земельного участка на кадастровом плане

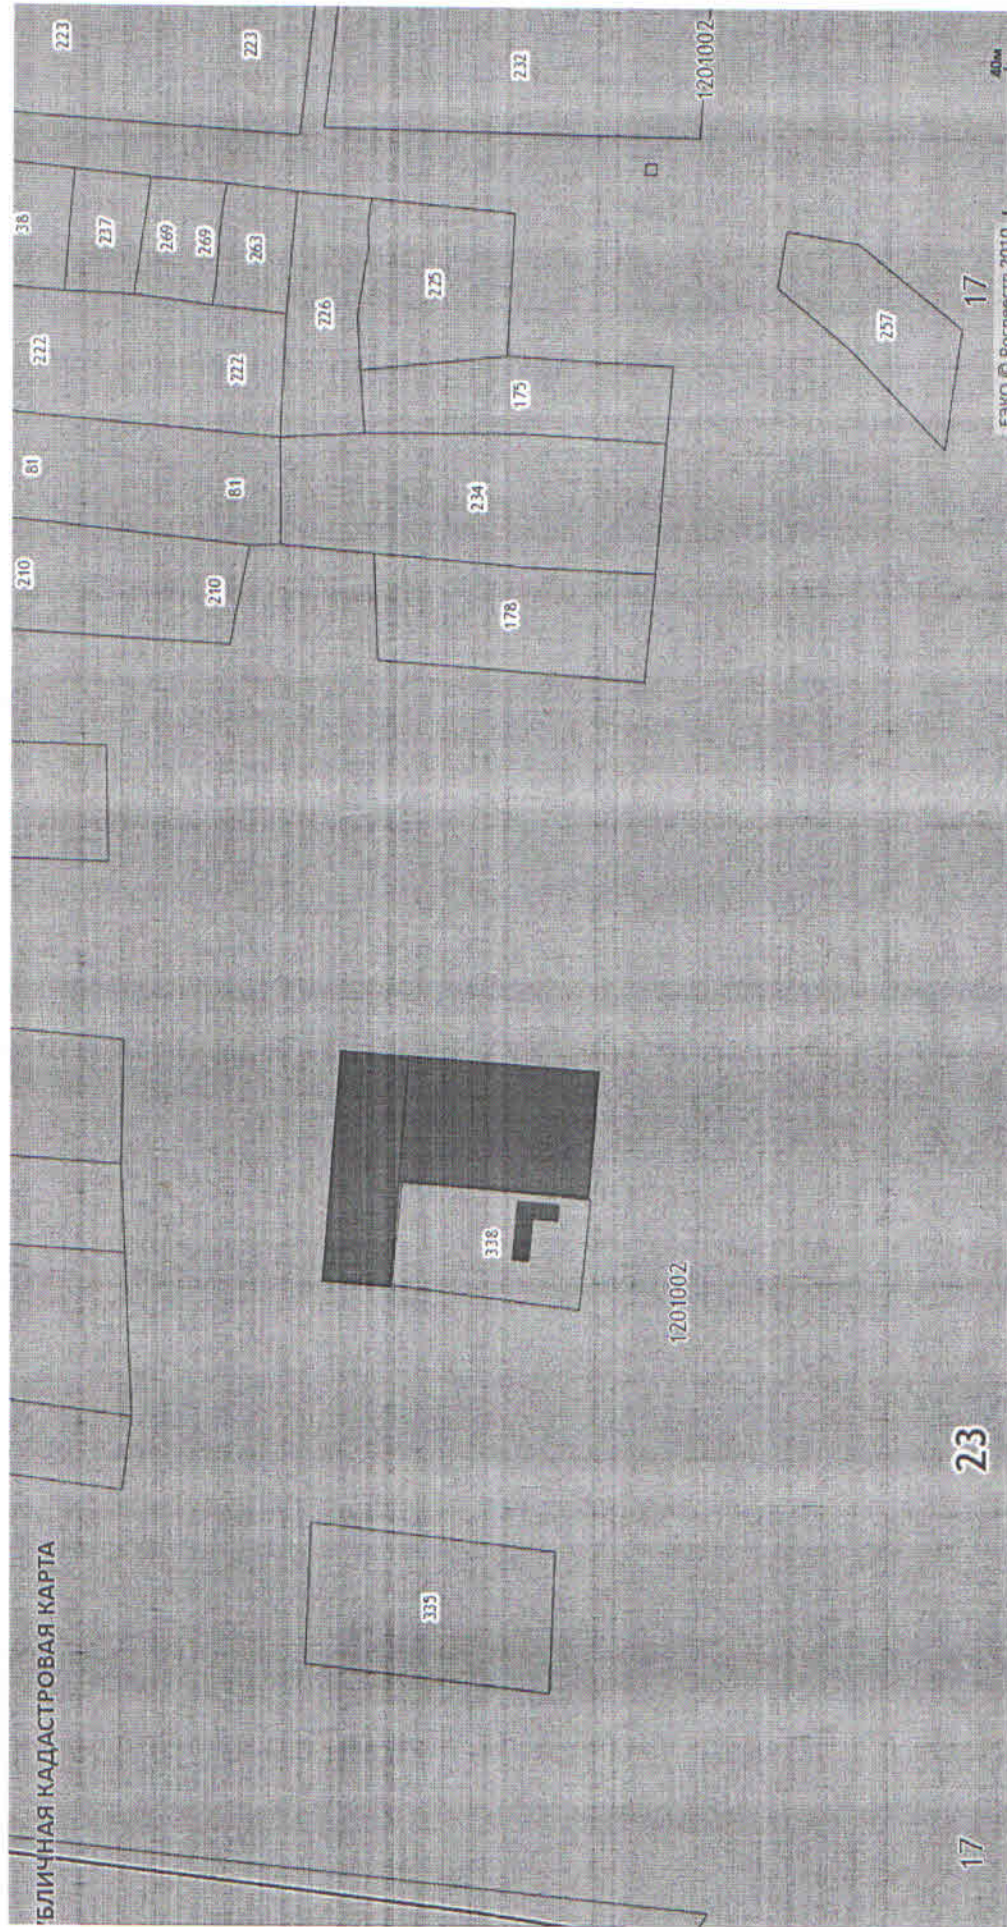

Ориентировочная площадь земельного участка 5000 кв. м

Кадастровый квартал 23:17:1201002

Адресный ориентир: Кушевский район, село Новомихайловское, улица Набережная, 54