


СХЕМА

расположения земельного участка на кадастровом плане

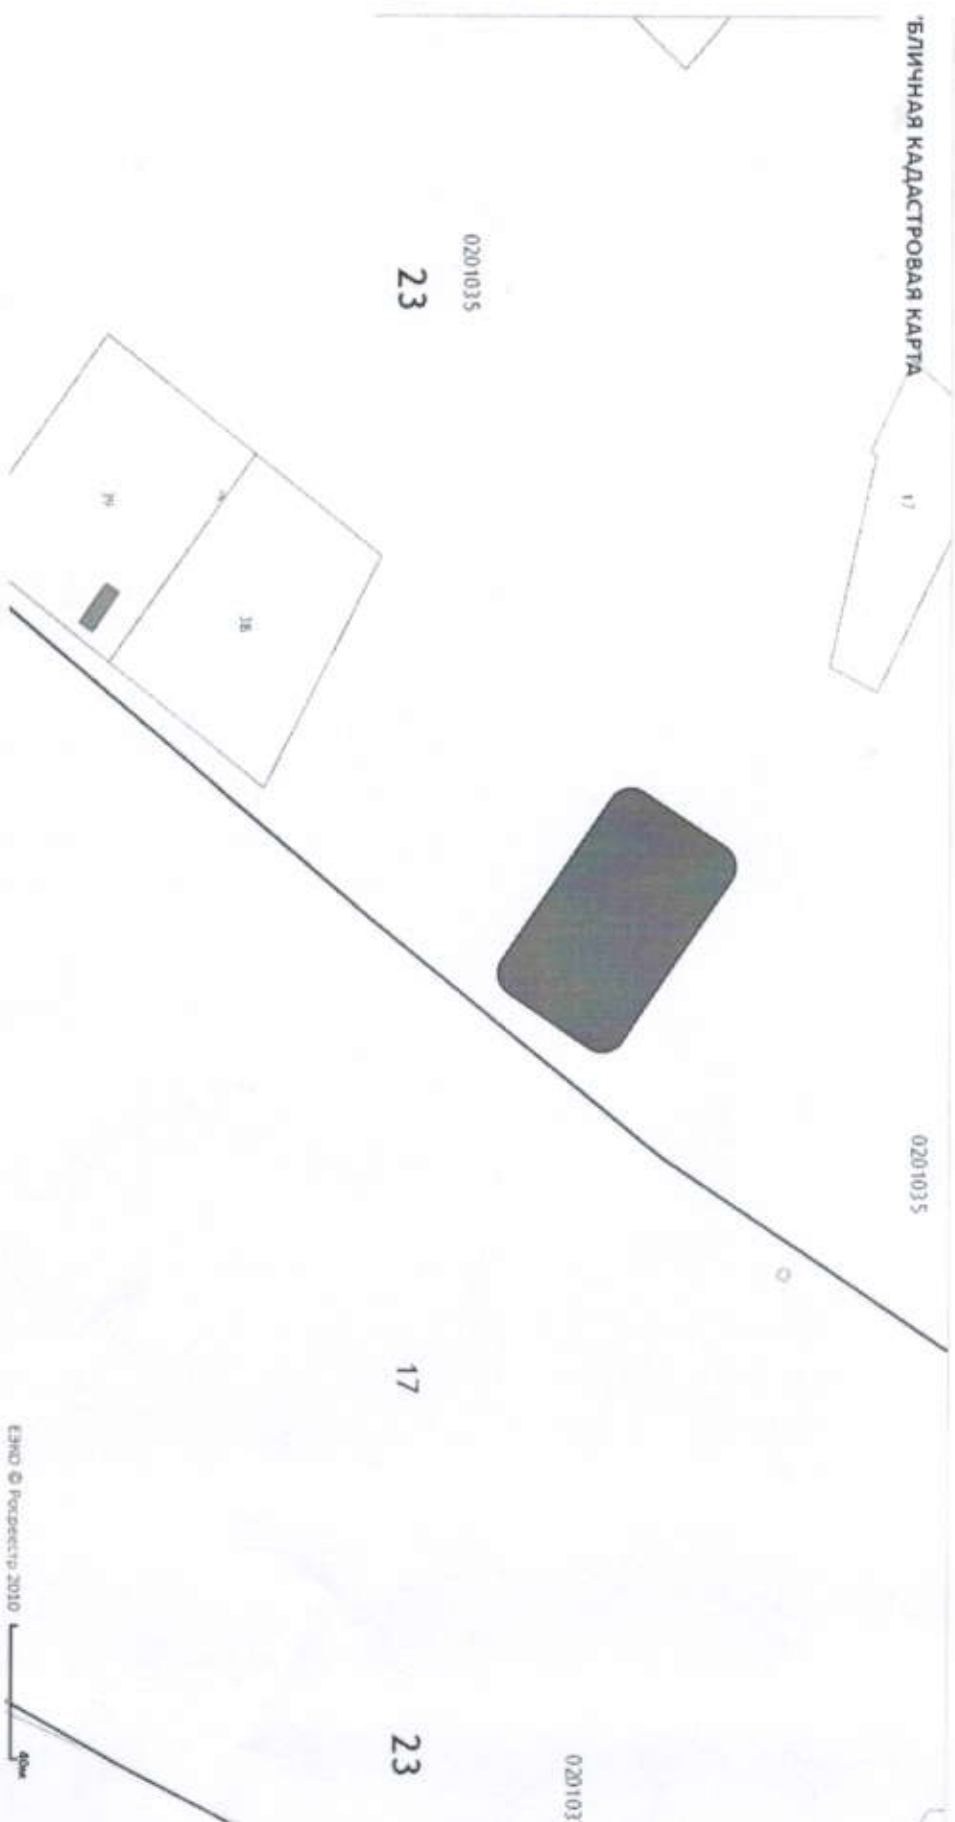

Ориентировочная площадь земельного участка 2400 кв. м

Кадастровый квартал 23:170201035

Адресный ориентир: Кушевский район, станица Кисляковская, улица Нижне-Куцая, 32 А