


расположения земельного участка на кадастровом плане

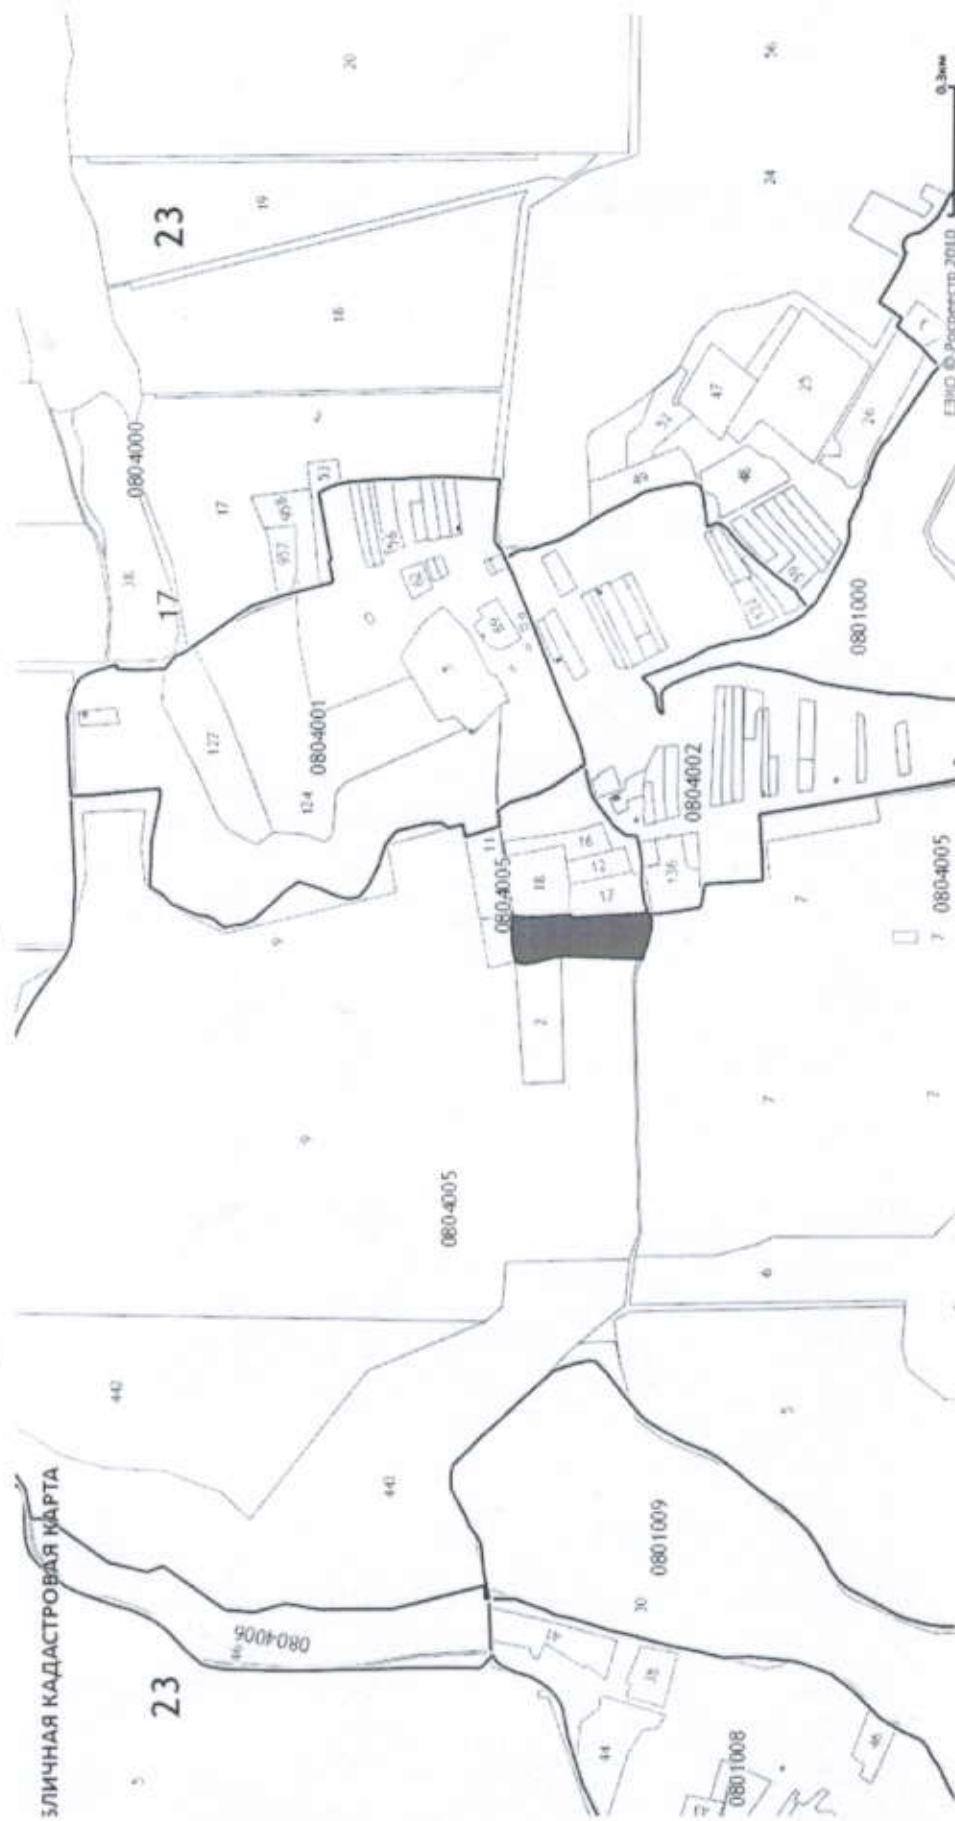

Ориентировочная площадь земельного участка 30000 кв. м

Кадастровый квартал 23:17:0804005

Адресный ориентир: Кушевский район, хутор Первомайский, улица Первомайская, 13 Д