


# СХЕМА

расположения земельного участка на кадастровом плане

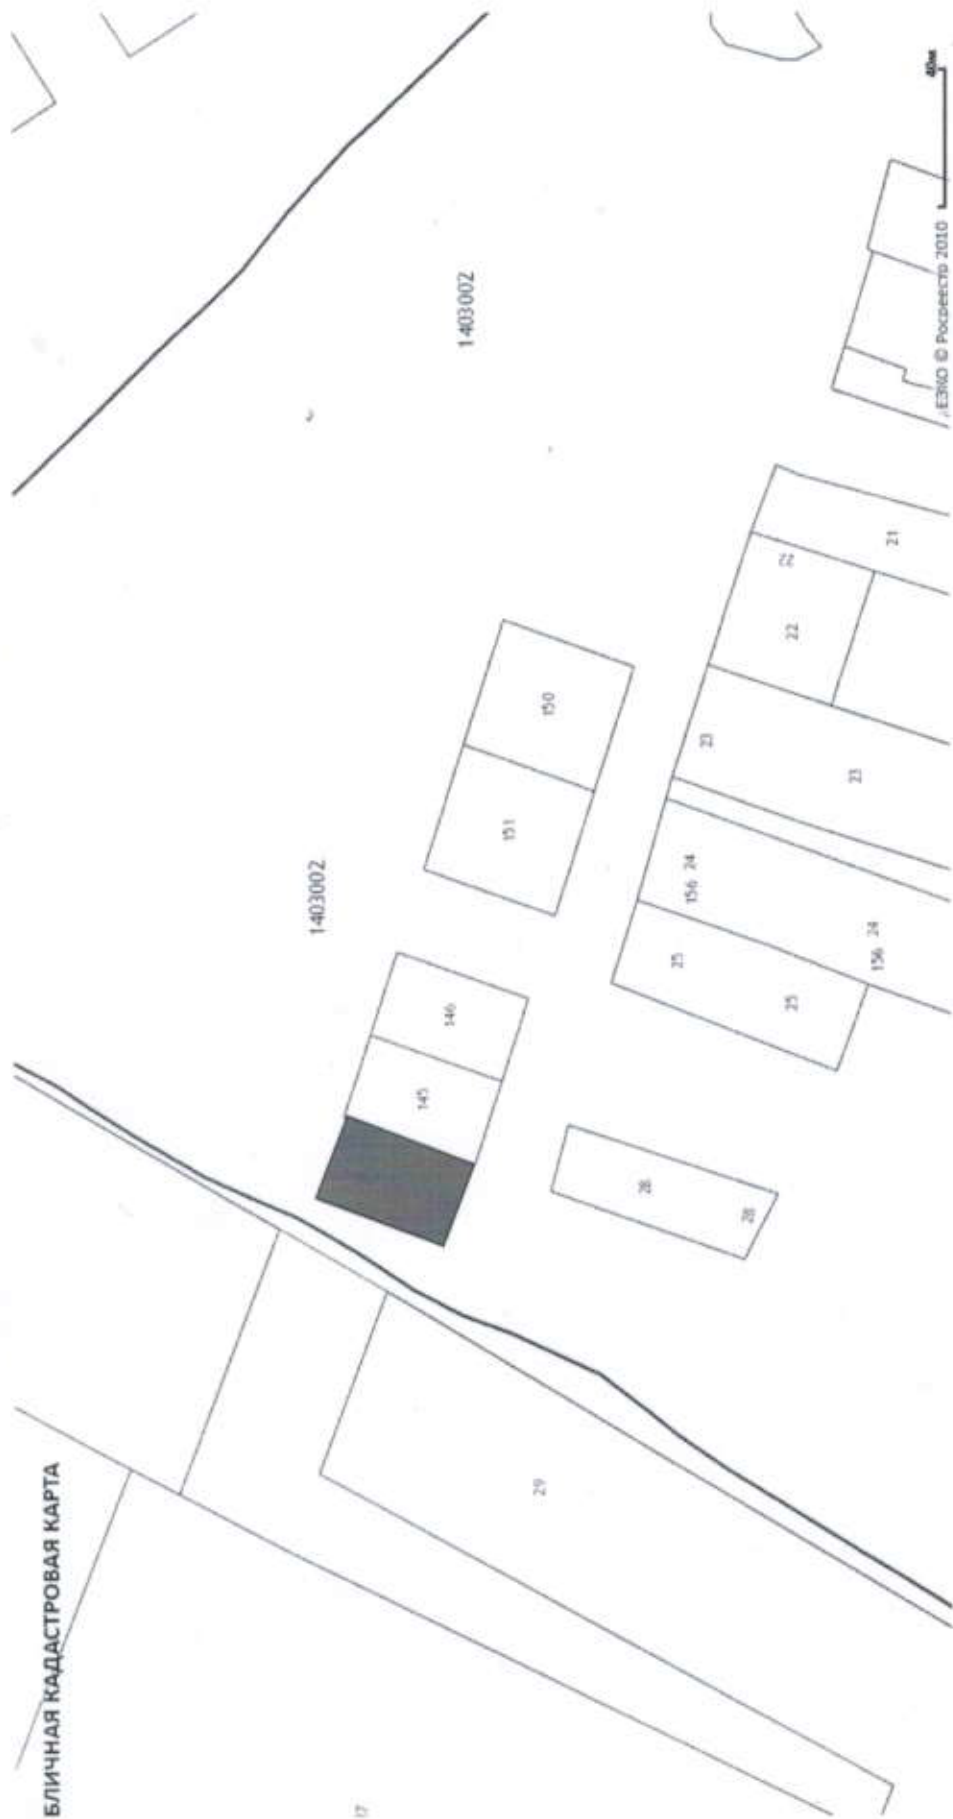

Ориентировочная площадь земельного участка 1000 кв. м

Кадастровый квартал 23:17:1403002

Адресный ориентир: Кушевский район, станция Кушевская, улица Загородная, 94