


СХЕМА

расположения земельного участка на кадастровом плане

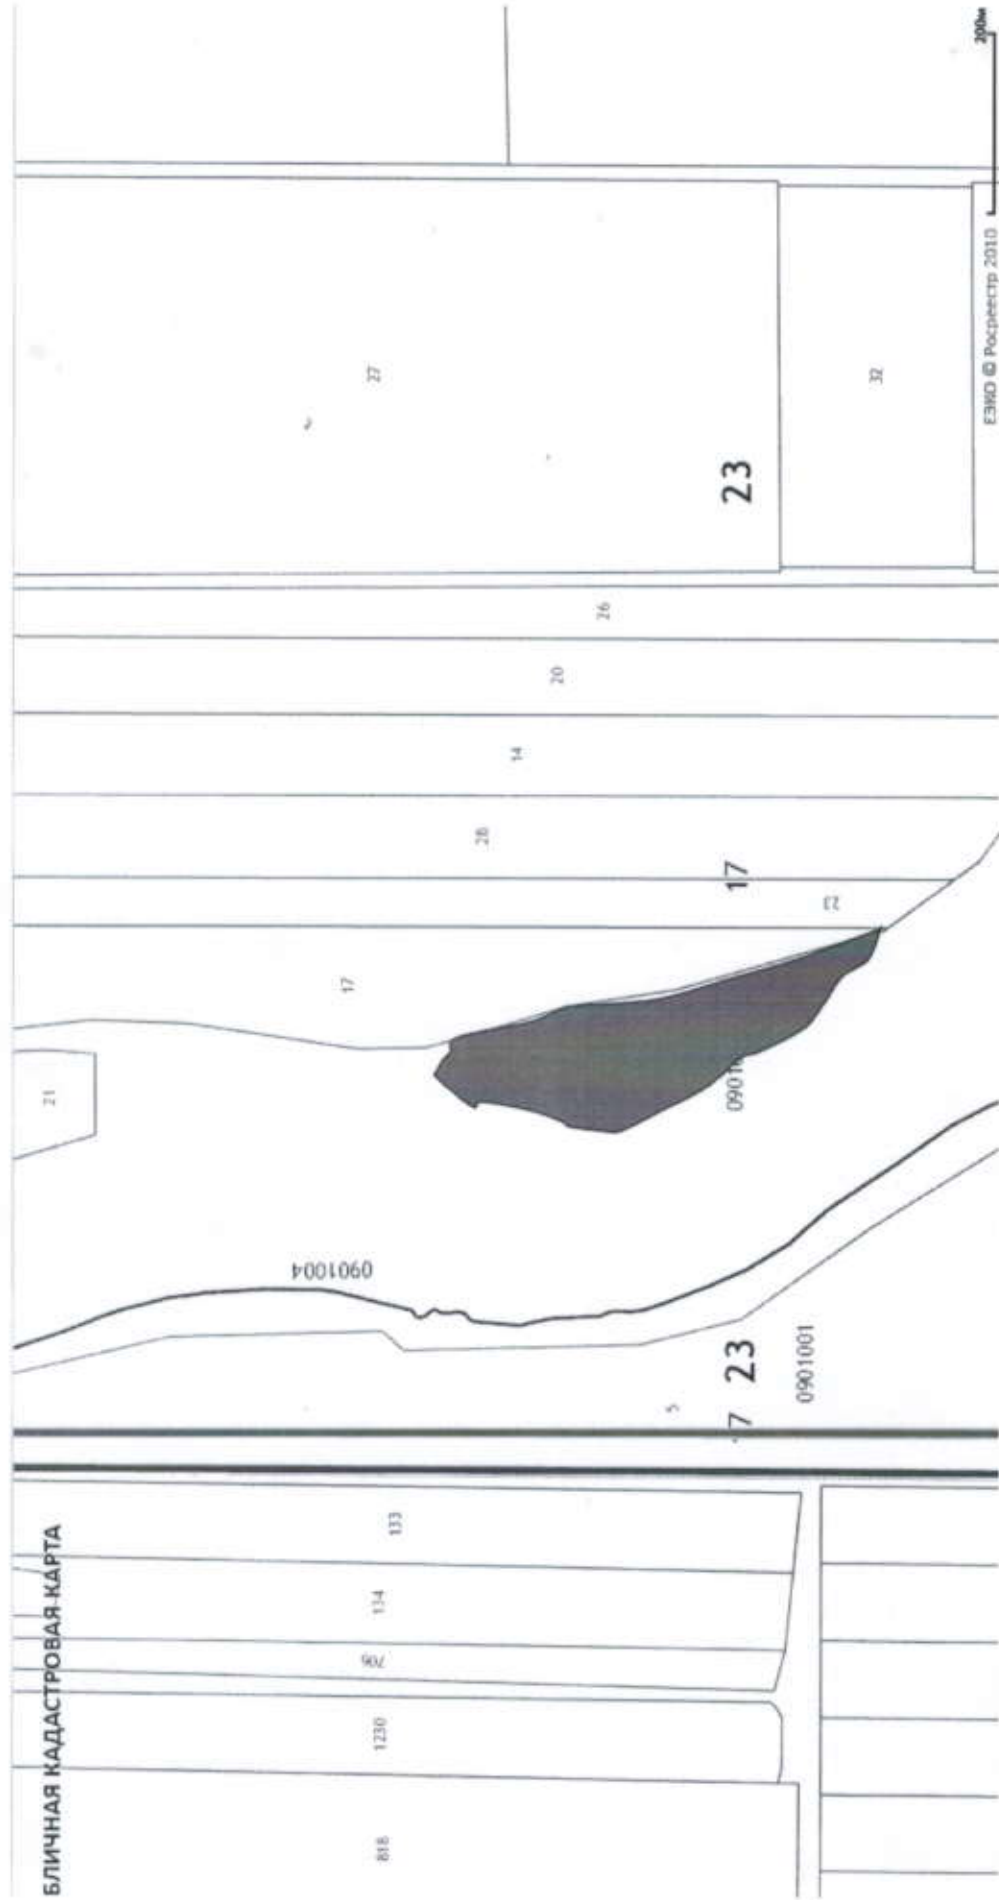

Ориентировочная площадь земельного участка 37000 кв. м

Кадастровый квартал 23:17:0901004

Адресный ориентир: Кущевский район, 0,5 км по направлению на север от хутора Калининский