


СХЕМА

расположения земельного участка на кадастровом плане

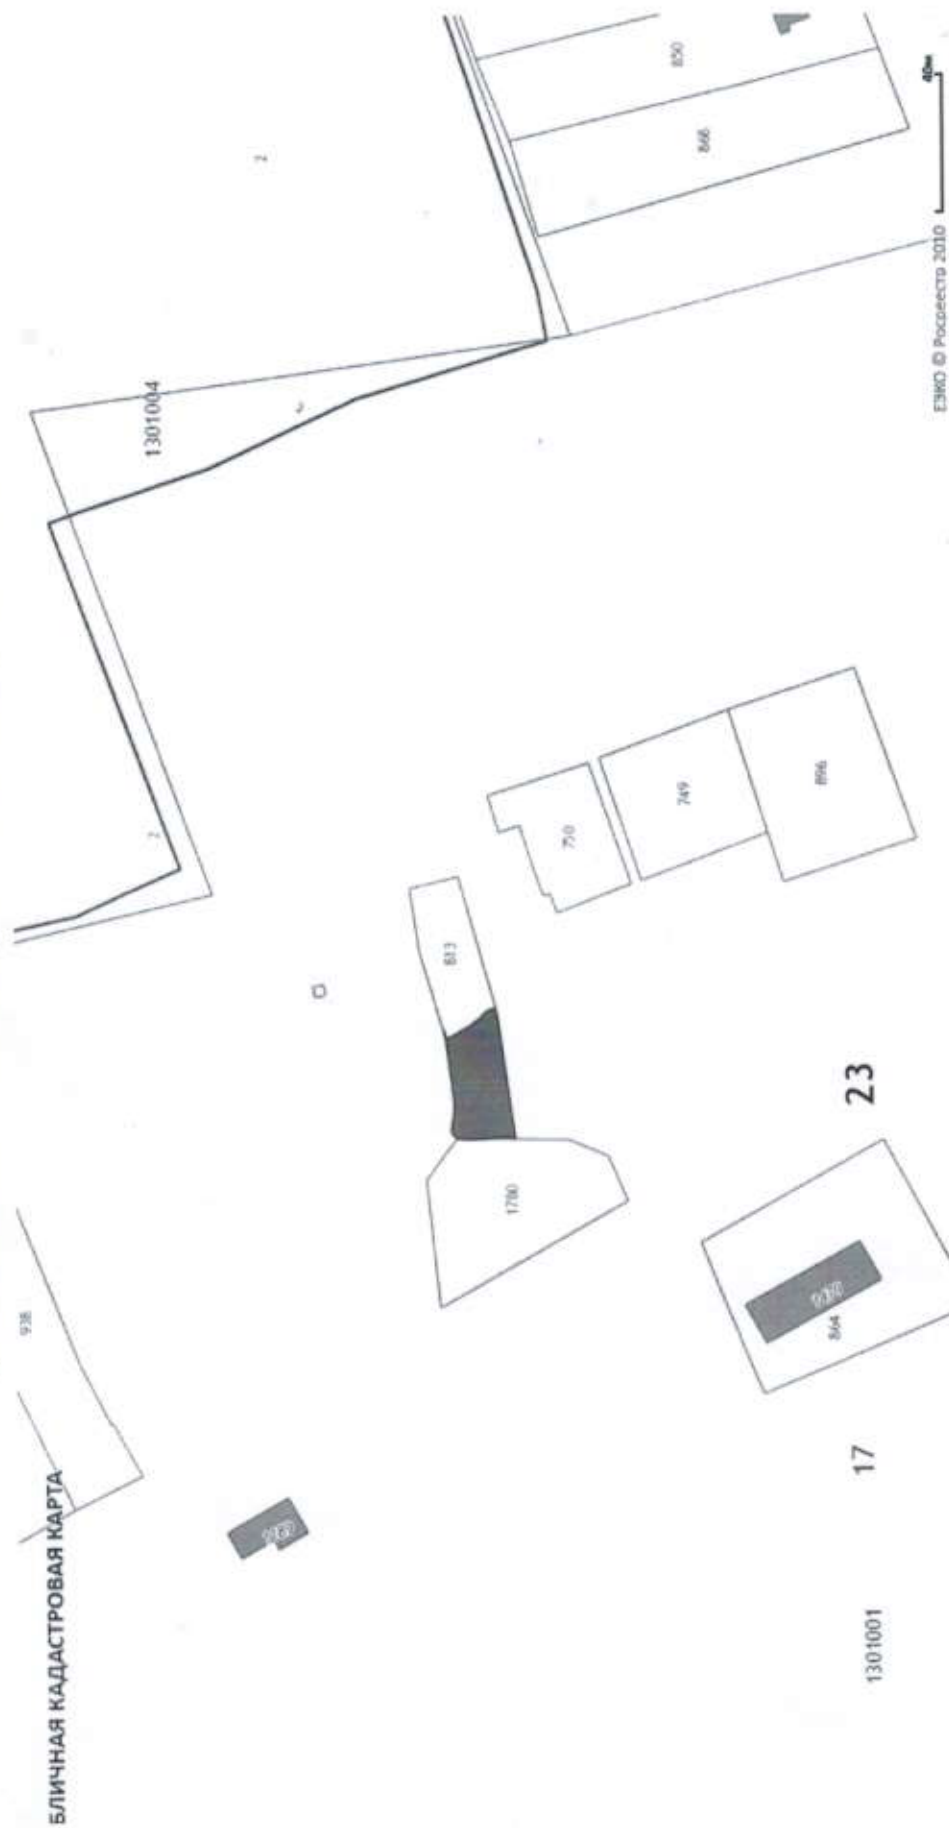

Ориентировочная площадь земельного участка 600 кв. м

Кадастровый квартал 23:17:1301001

Адресный ориентир: Куцевский район, хутор Красное, улица Полянского, 3 Г