


## СХЕМА

расположения земельного участка на кадастровом плане

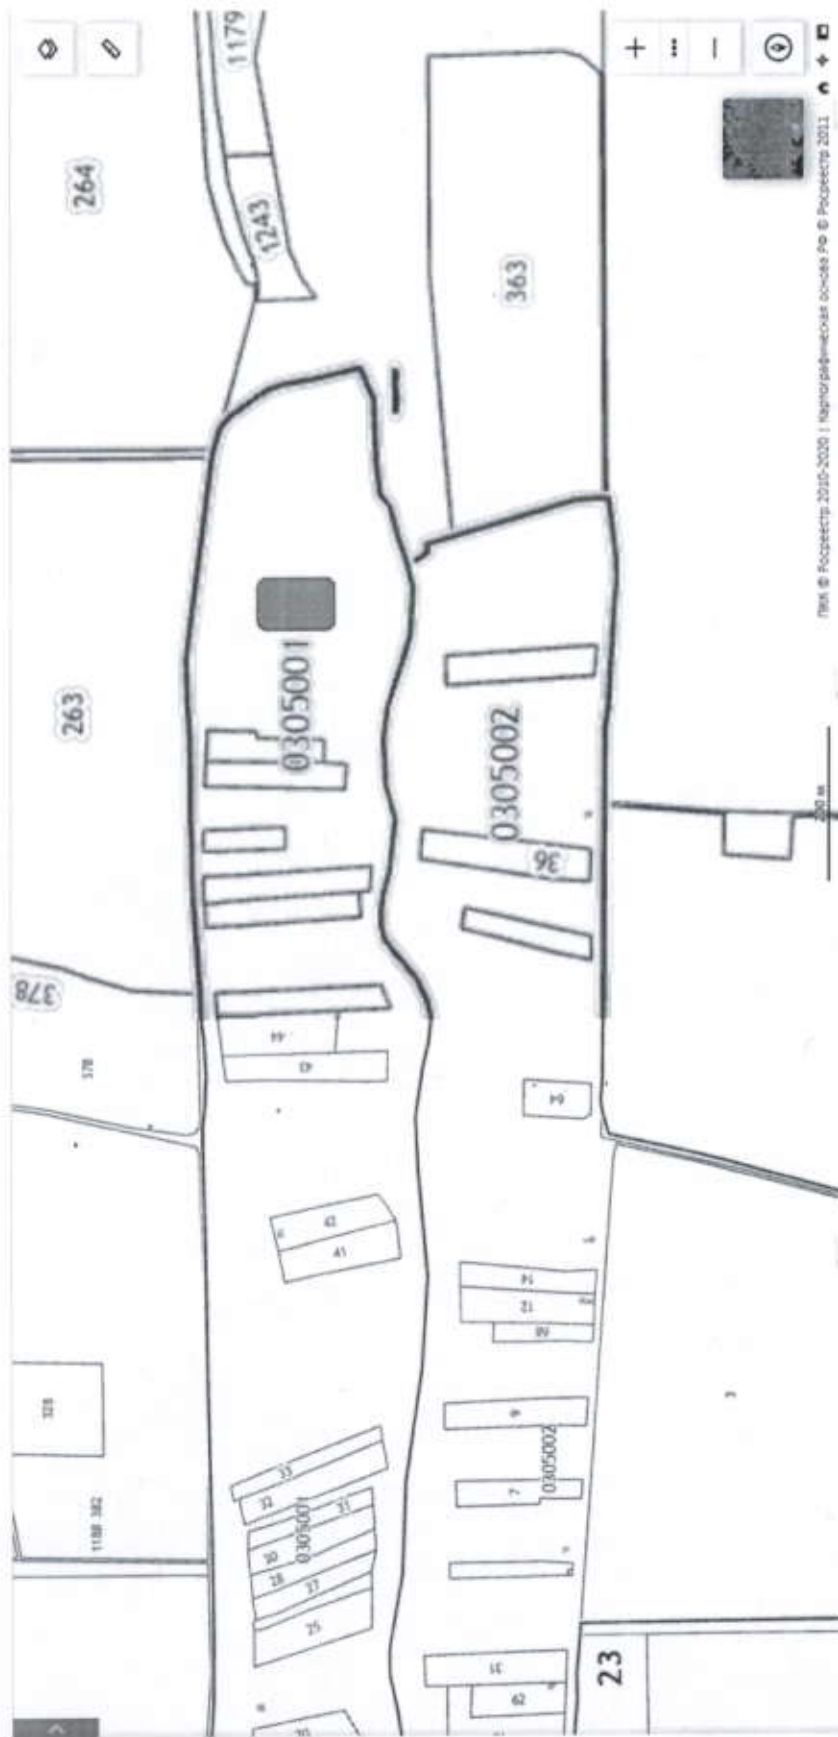

Ориентировочная площадь земельного участка 3000 кв. м

Кадастровый квартал 23:17:0305001

Адресный ориентир: Кушевский район, хутор Обьездная Балка, улица Северная, 55Б