


СХЕМА

расположения земельного участка на кадастровом плане

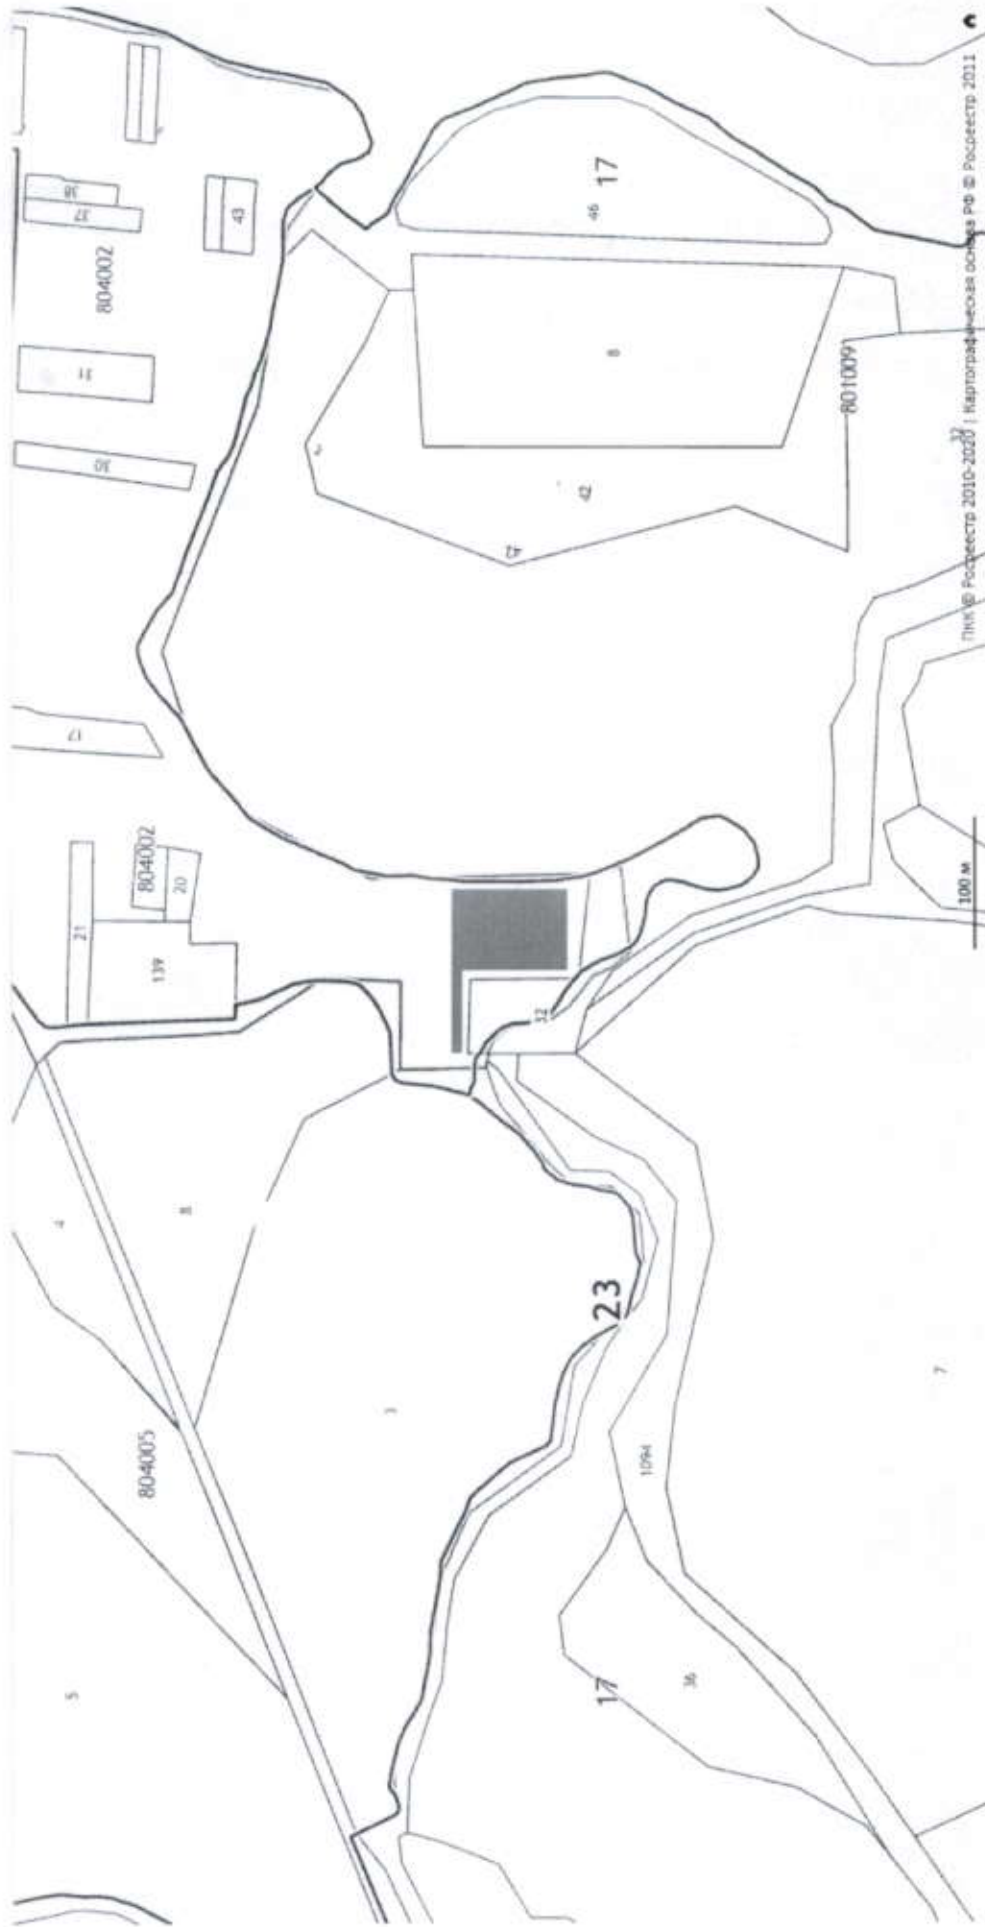

Ориентировочная площадь земельного участка 15000 кв. м

Кадастровый квартал 23:17:0804002

Адресный ориентир: Кущевский район, хутор Первомайский, улица Первомайская, 17 А