


СХЕМА

расположения земельного участка на кадастровом плане

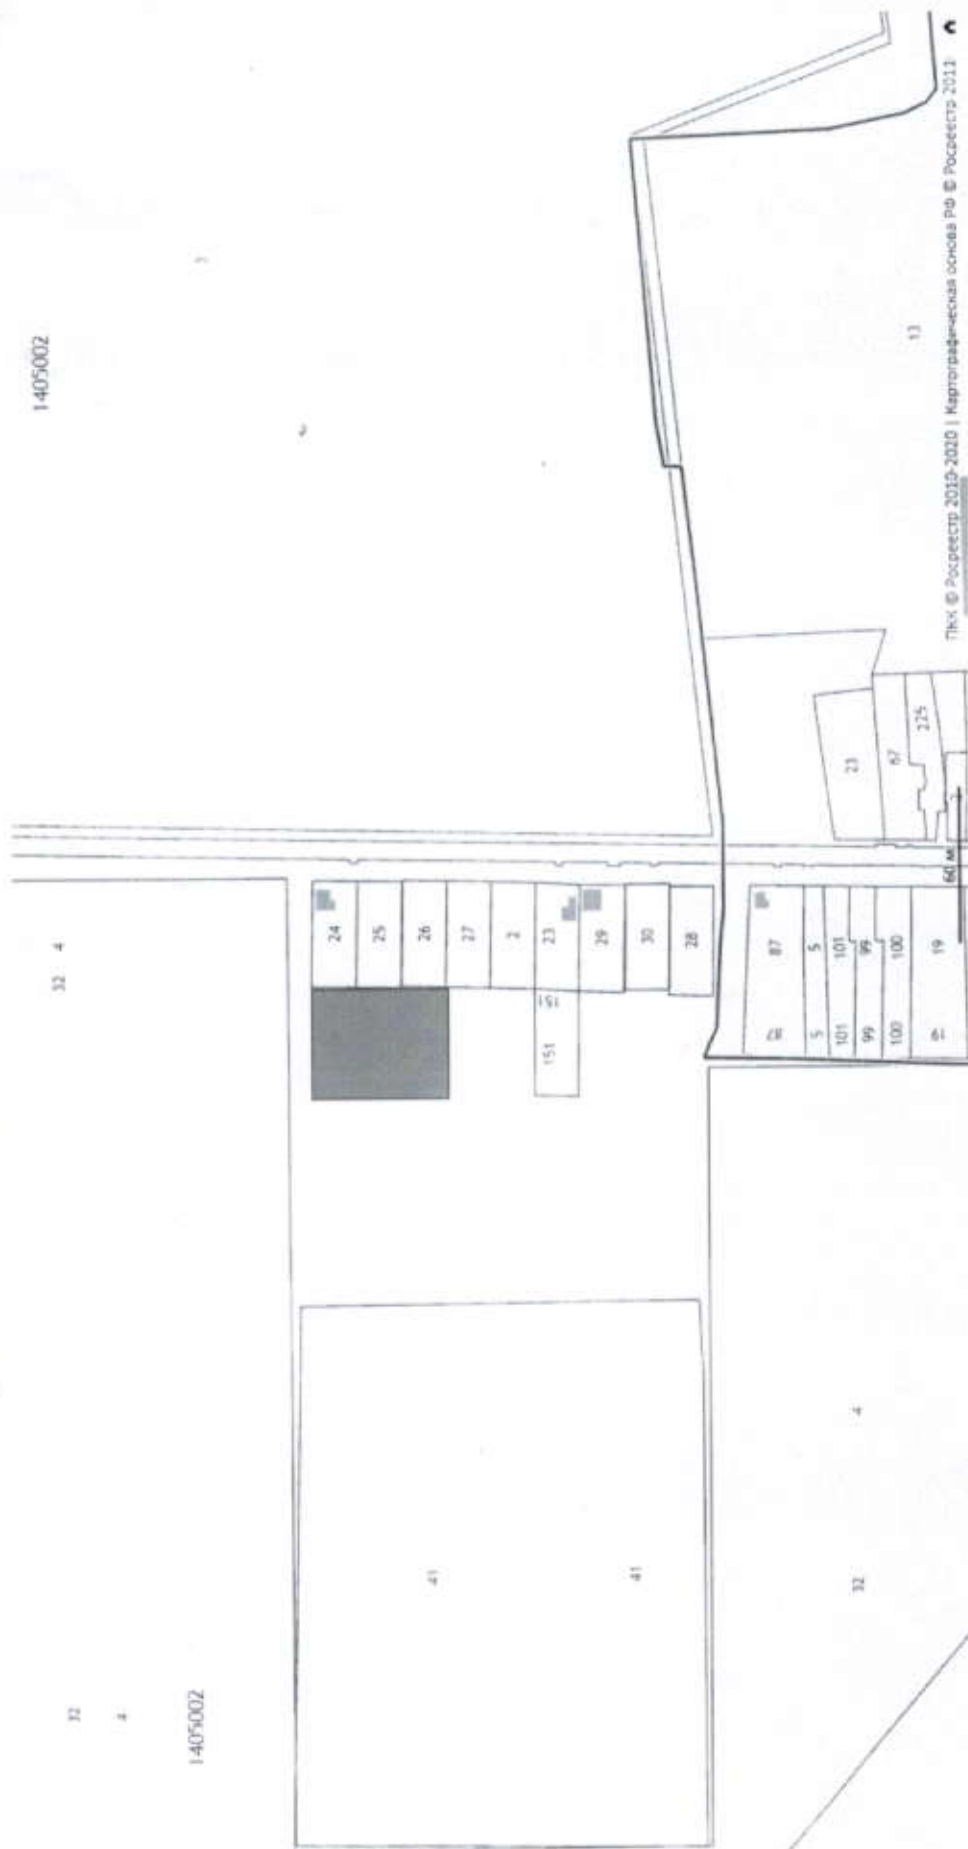

Ориентировочная площадь земельного участка 4665 кв. м

Кадастровый квартал 23:17:1405002

Адресный ориентир: Кушевский район, станция Кушевская, улица Яблоневая, 1