


СХЕМА

расположения земельного участка на кадастровом плане

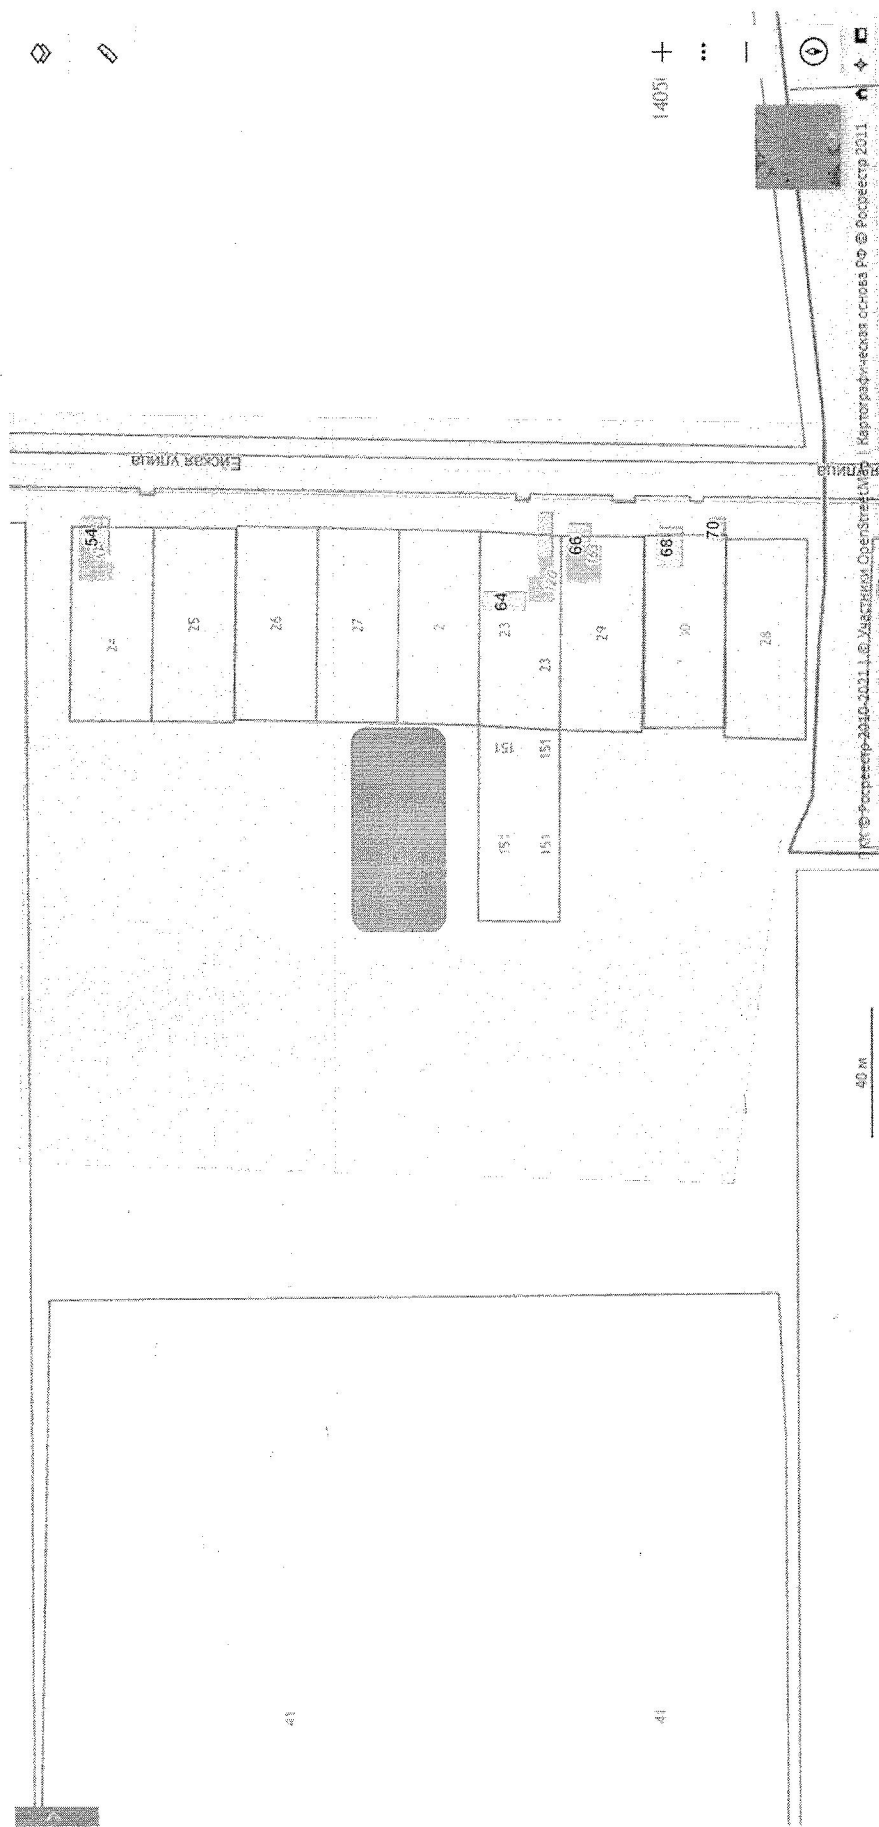

Ориентировочная площадь земельного участка 3000 кв. м

Кадастровый квартал 23:17:1405002

Адресный ориентир: Кушцевский район, станция Кушцевская, улица Яблонева, 5