


СХЕМА

расположения земельного участка на кадастровом плане

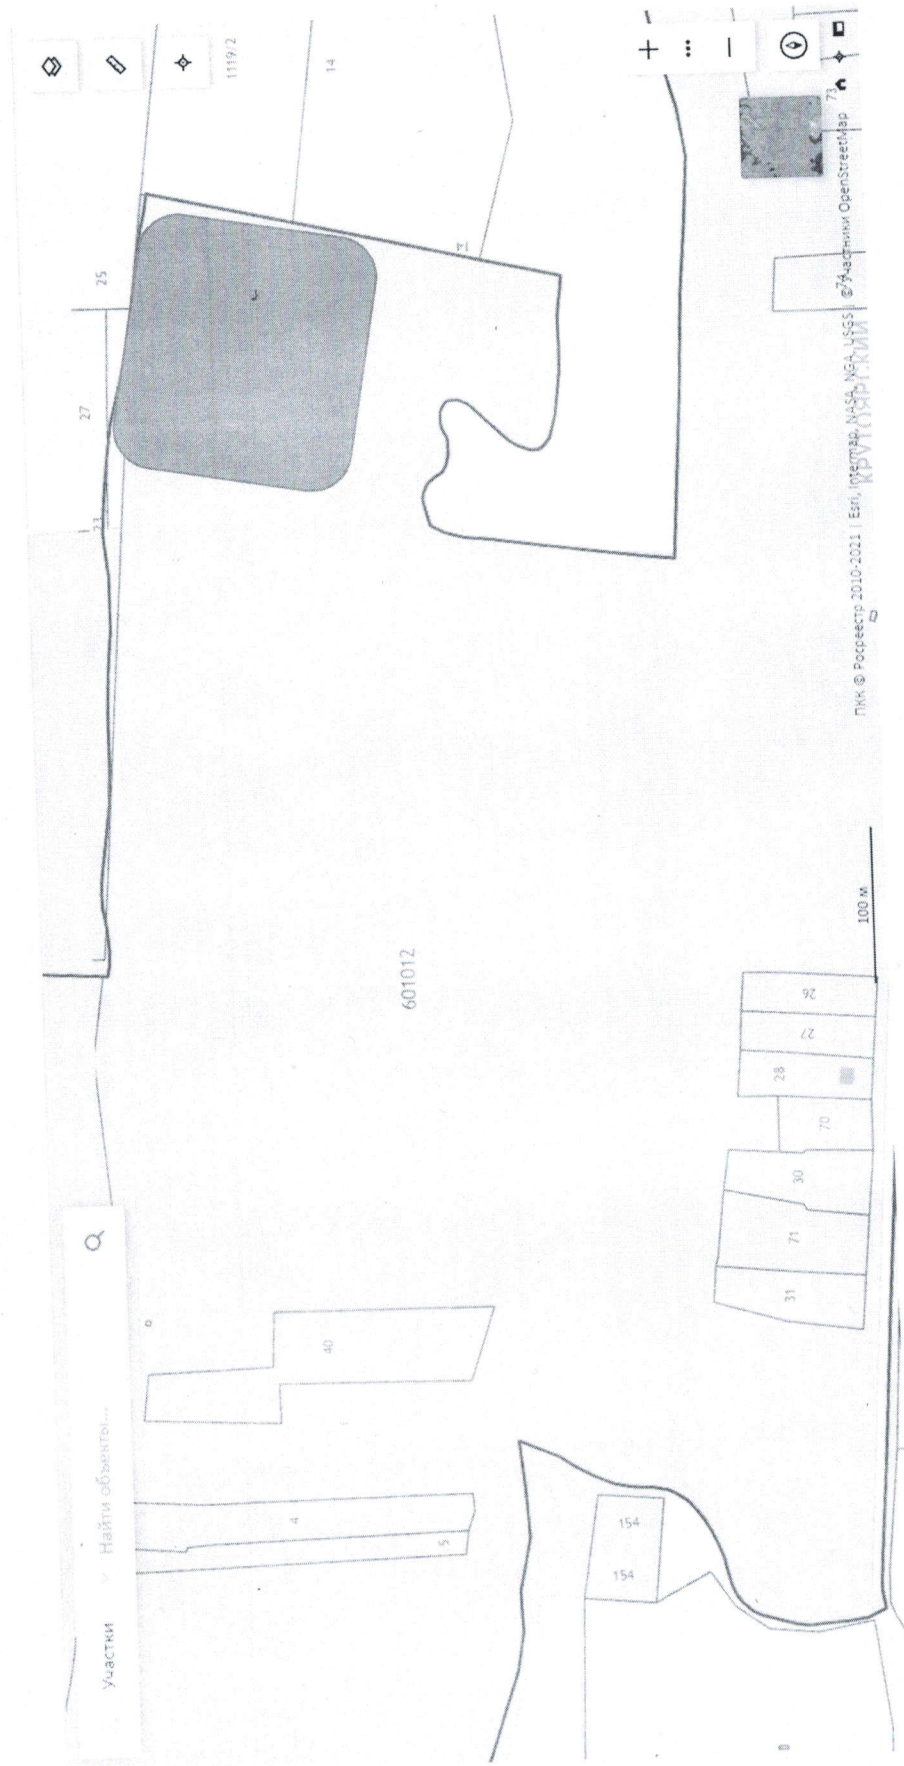

Ориентировочная площадь земельного участка 20000 кв. м

Кадастровый квартал 23:17:0601012

Адресный ориентир: Кушевский район, 0,2 км на юго-восток от хутора Крутойрский