


СХЕМА

расположения земельного участка на кадастровом плане

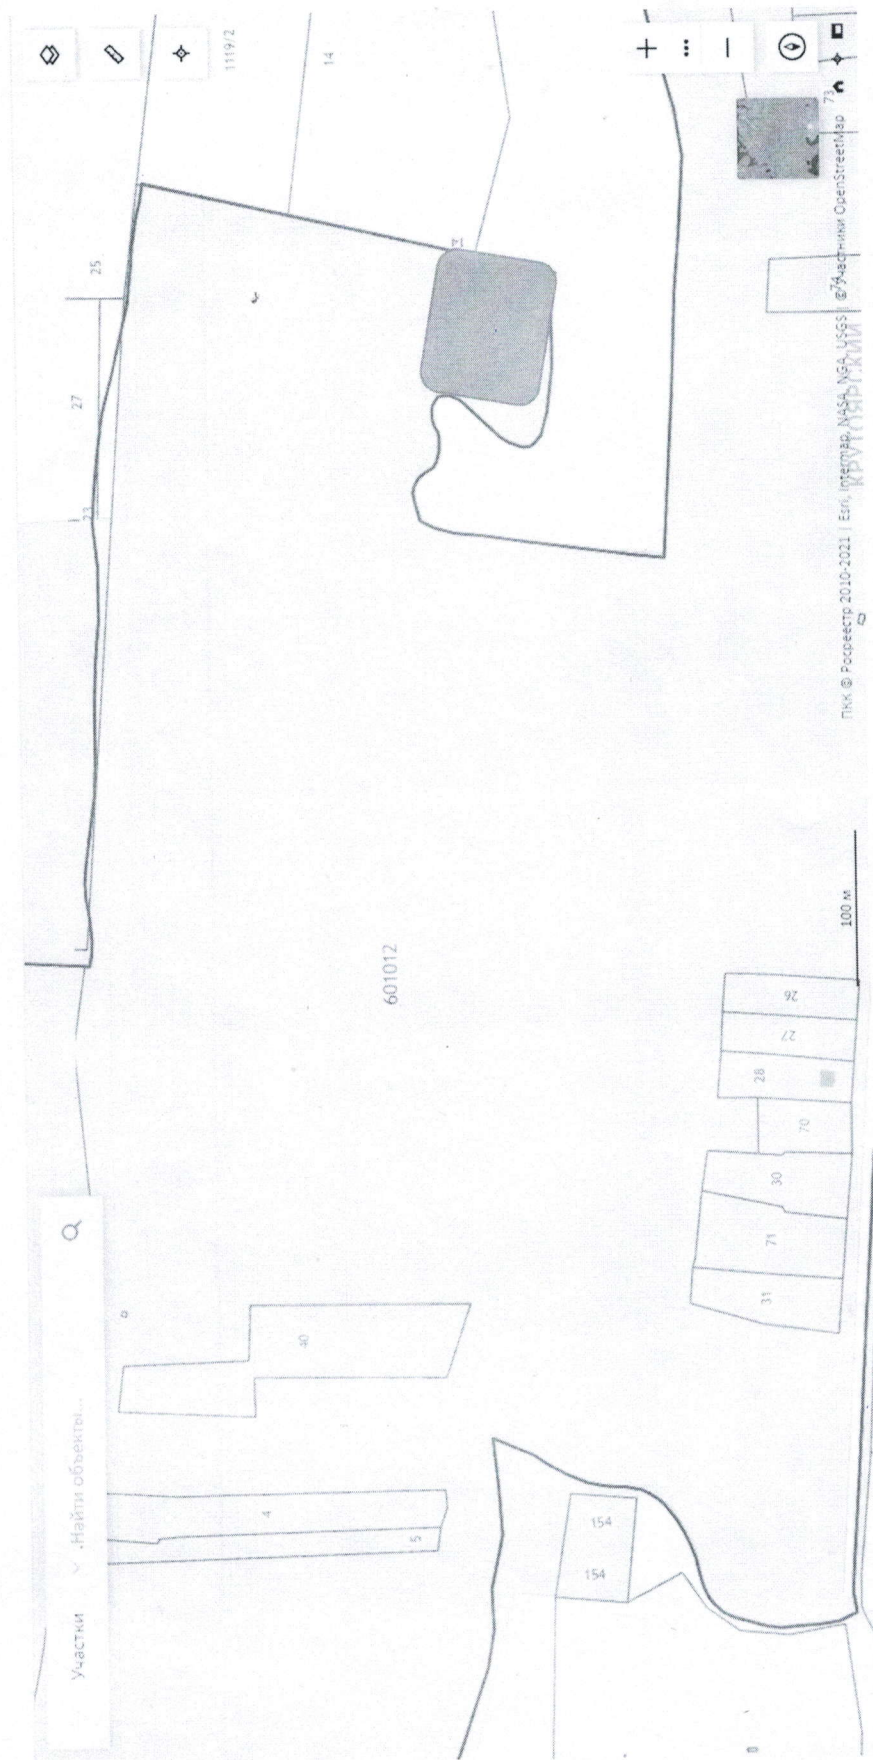

Ориентировочная площадь земельного участка 20000 кв. м

Кадастровый квартал 23:17:0601012

Адресный ориентир: Кущевский район, 0,1 км на восток от хутора Крутойярский