


# СХЕМА

расположения земельного участка на кадастровом плане

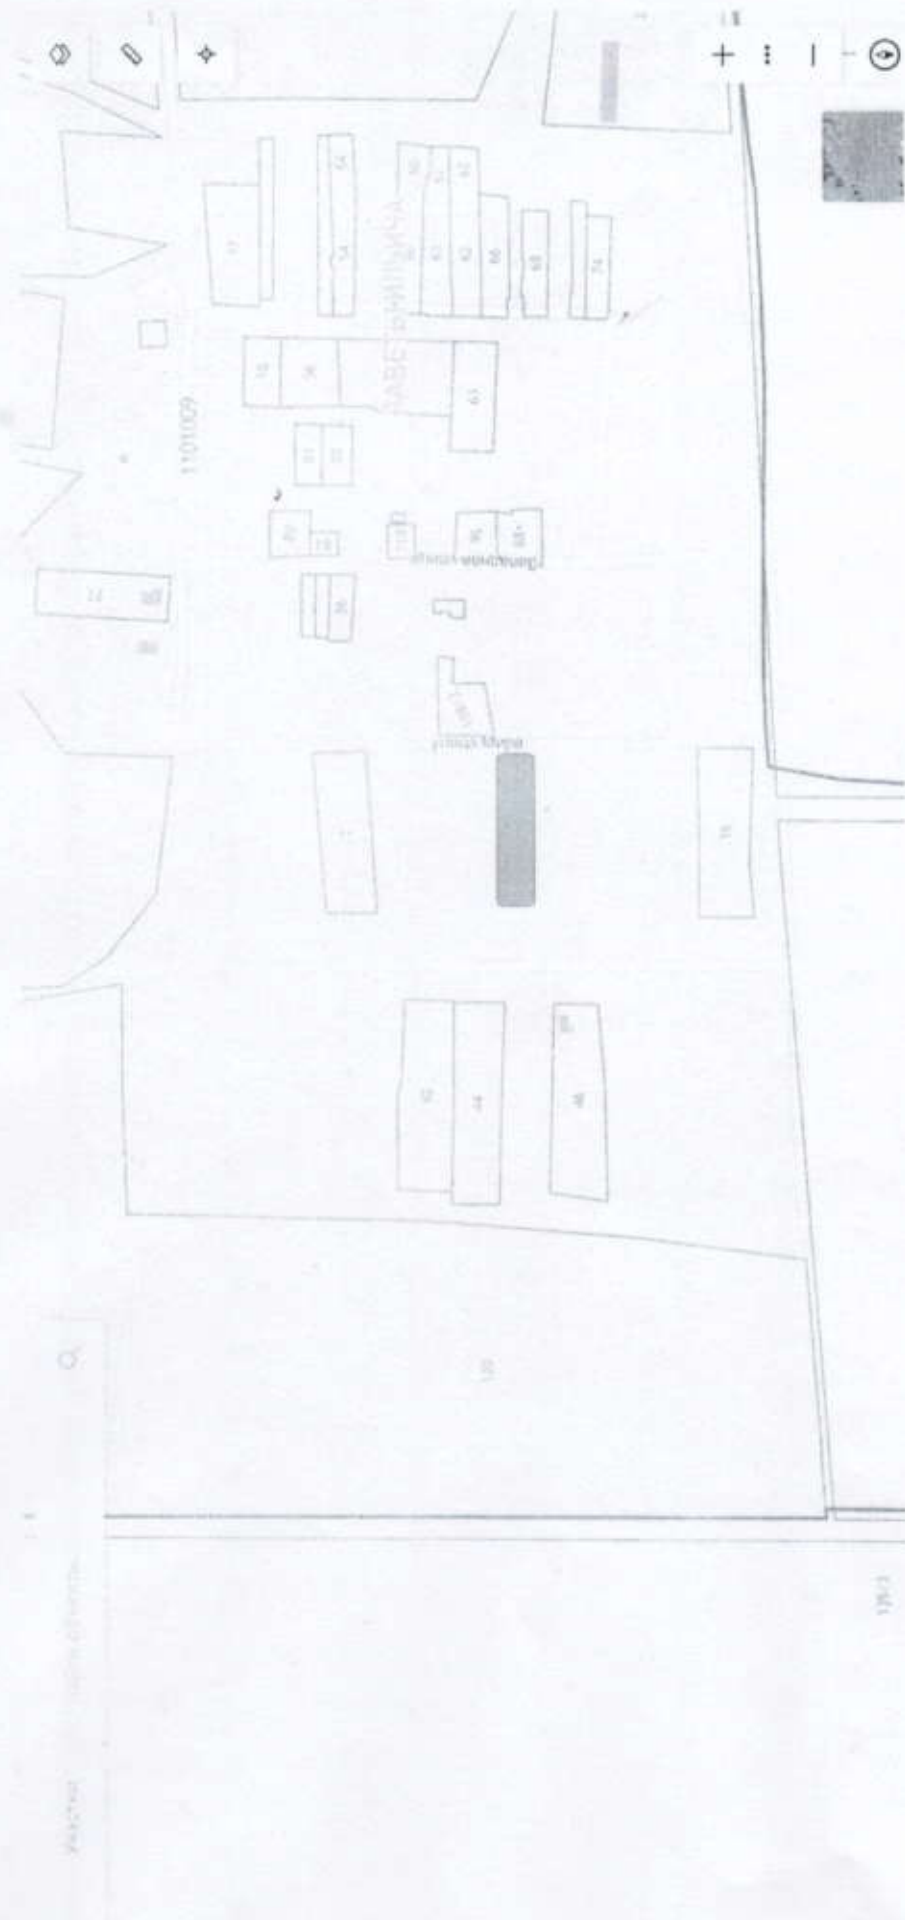

Ориентировочная площадь земельного участка 3000 кв. м

Кадастровый квартал 23:17:1101009

Адресный ориентир: Кушевский район, поселок Заветы Ильича, улица Мира, 11