


СХЕМА

расположения земельного участка на кадастровом плане

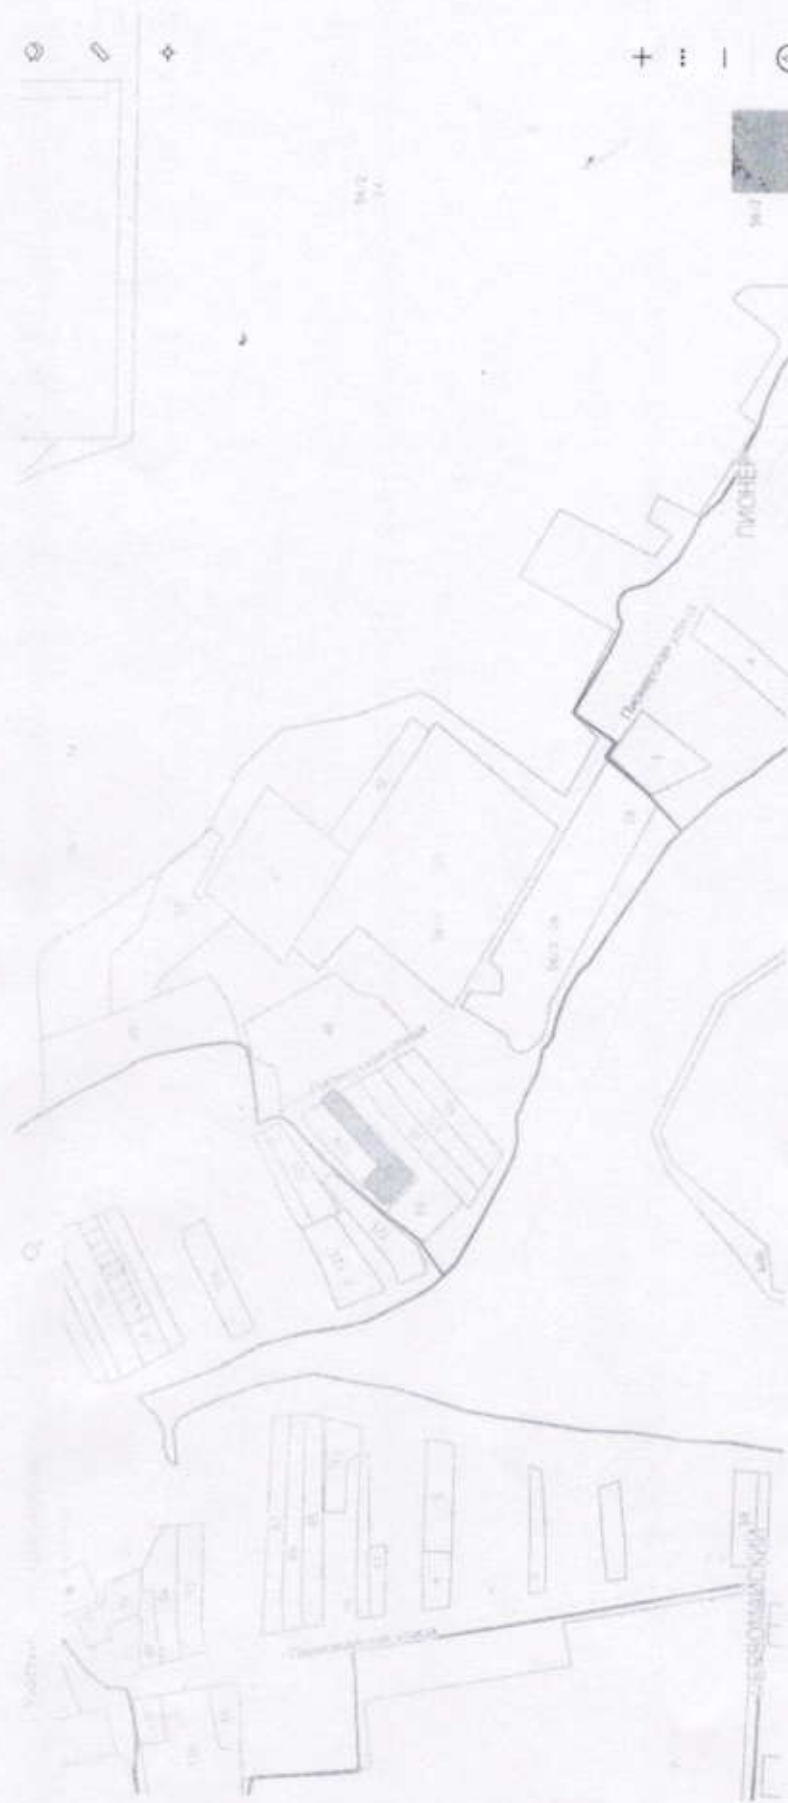

Ориентировочная площадь земельного участка 5000 кв. м

Кадастровый квартал 23:17:0804000

Адресный ориентир: Кушевский район, хутор Пионер, улица Пионерская, 42А