


СХЕМА

расположения земельного участка на кадастровом плане

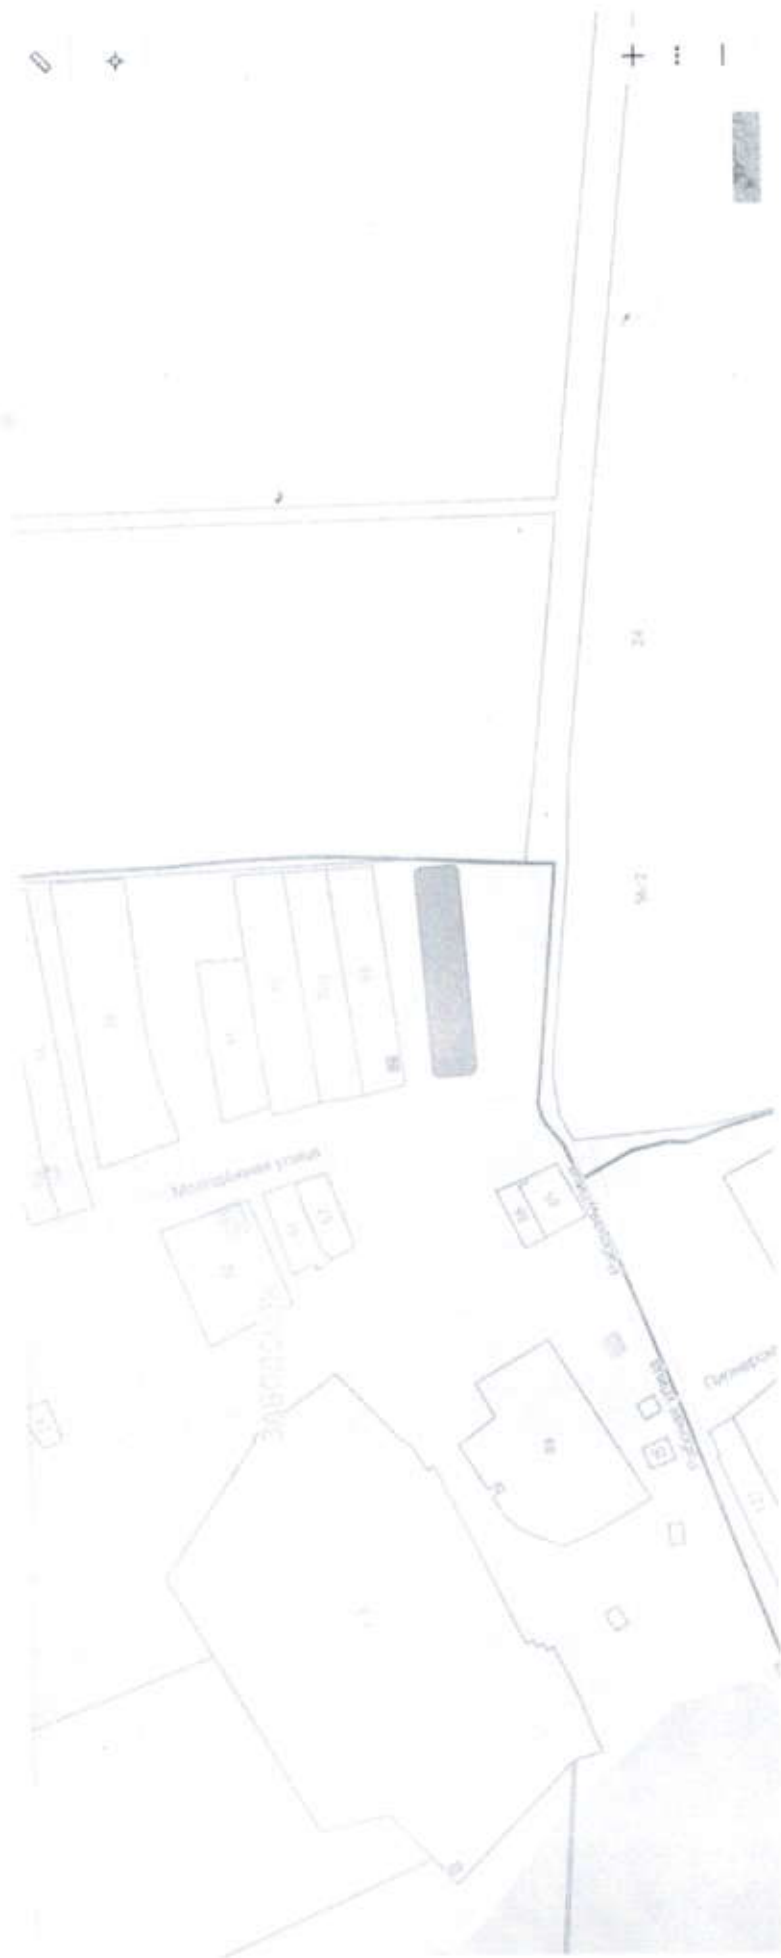

Ориентировочная площадь земельного участка 2100 кв. м

Кадастровый квартал 23:17:0804001

Адресный ориентир: Кушевский район, поселок Заводской, улица Молодежная, 2Г