


## СХЕМА

расположения земельного участка на кадастровом плане

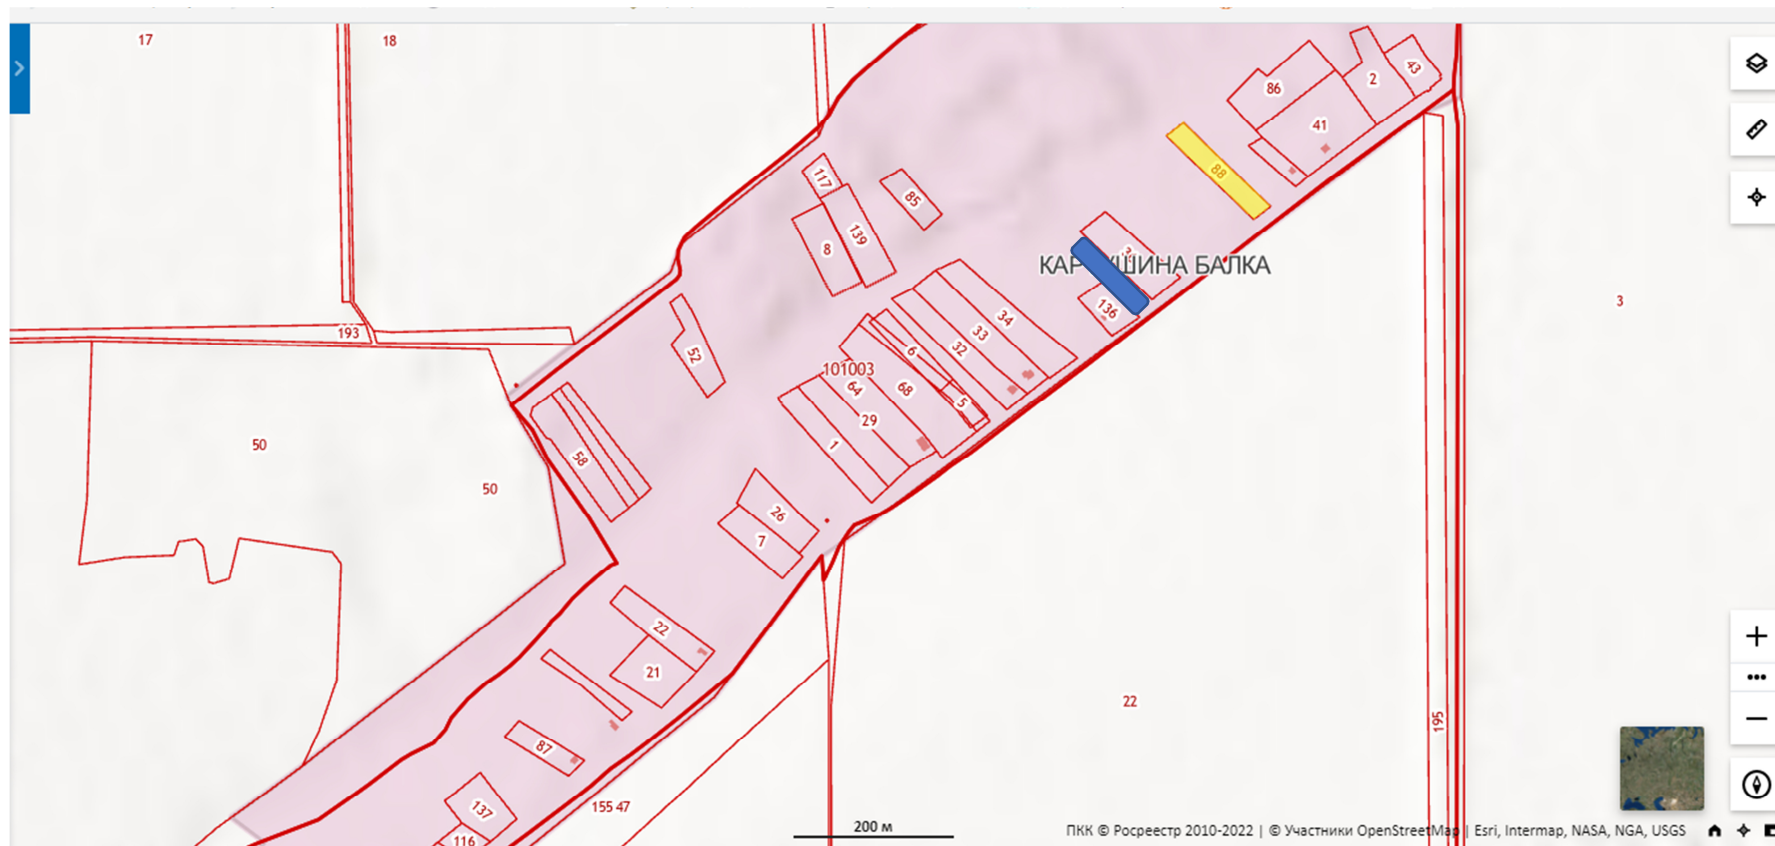

Ориентировочная площадь земельного участка 2500 кв. м

Кадастровый квартал 23:17:0101003

Адресный ориентир: Куцевский район, хутор Картушина Балка, улица Северная, 27Г