


СХЕМА

расположения земельного участка на кадастровом плане

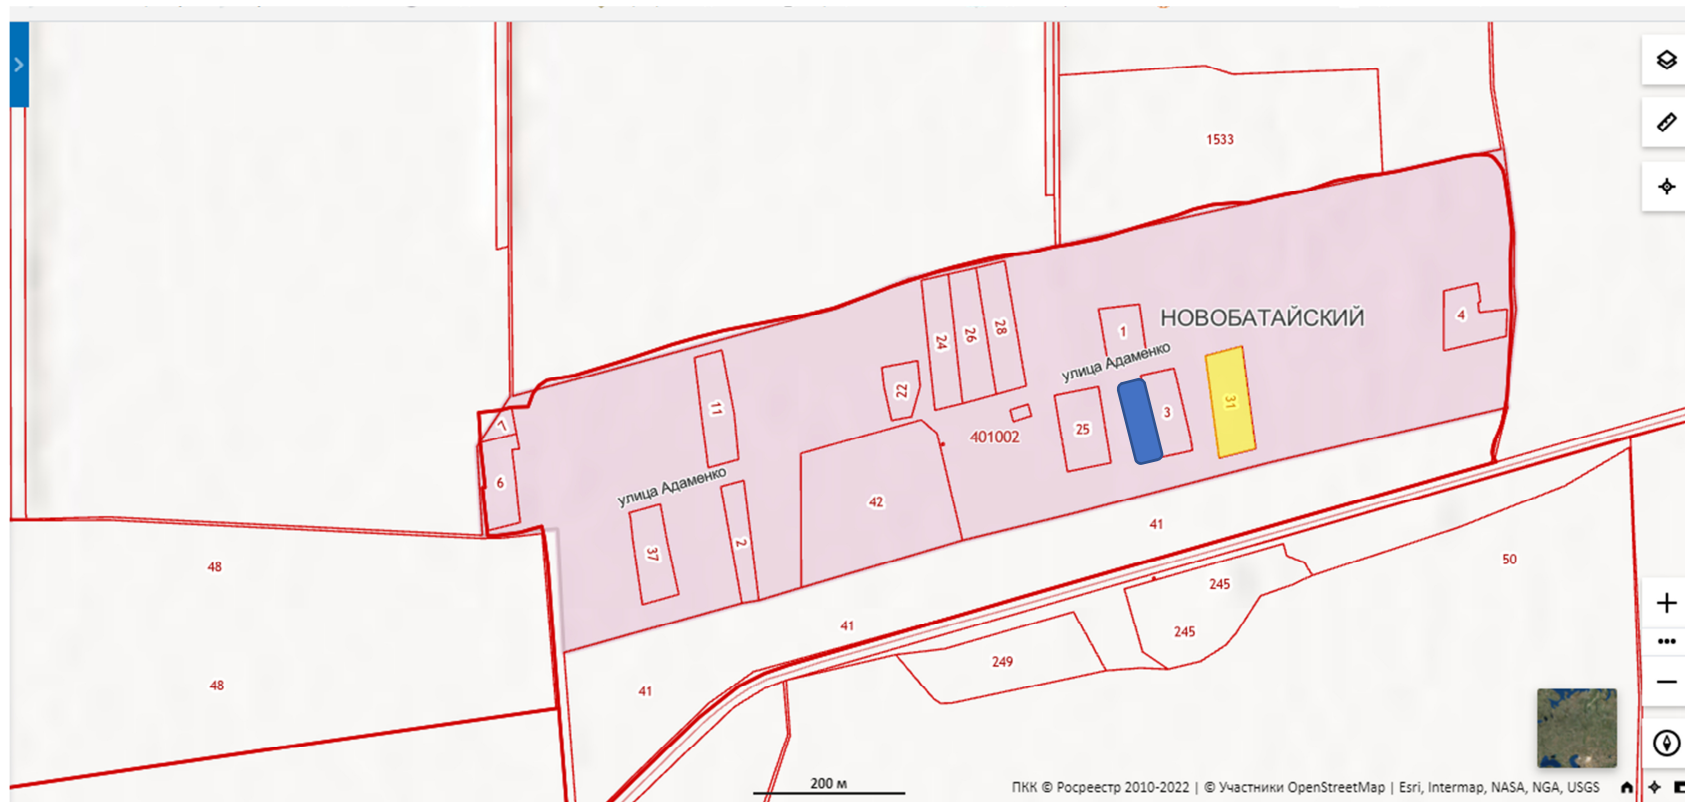

Ориентировочная площадь земельного участка 5000 кв. м

Кадастровый квартал 23:17:0401002

Адресный ориентир: Кущевский район, хутор Новобатайский, улица Адаменко, 26